
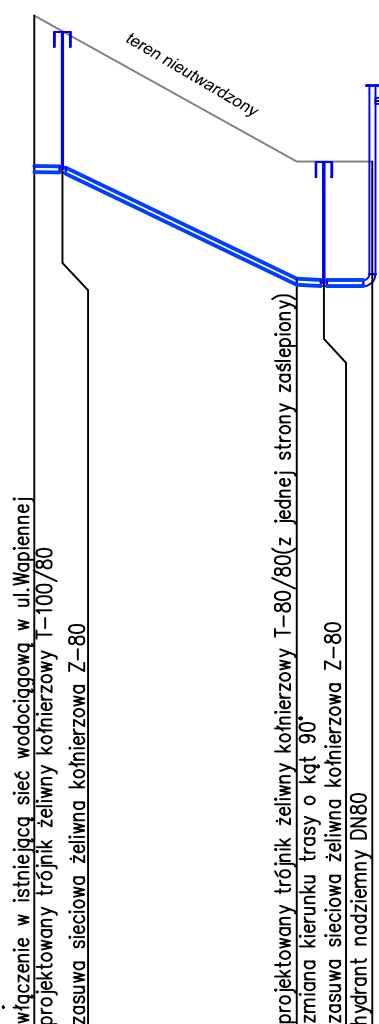


**UWAGA:**

Prace montażowe należy rozpocząć od przekopu kontrolnego w miejscu włączenia. W przypadku stwierdzenia rozbieżności między stanem faktycznym, a danymi w projekcie, należy zawiadomić projektanta w celu uzgodnienia rozwiązania.

Roboty w obrębie napowietrznej linii energetycznej prowadzić zachowując szczególną ostrożność.

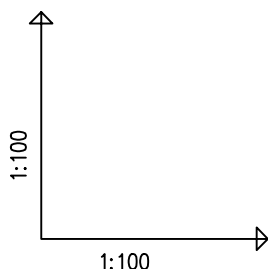

POZIOM PORÓWNAWCZY

145.00 m n.p.m.

RZĘDNA TERENU ISTN.		158.43	158.22	156.50	156.50
RZĘDNA OSI RUROCIĄGU		156.40	156.40	154.91	154.89
ZAGŁĘBIENIE OSI RUROCIĄGU		2.03	1.82	1.59	1.61
SPADKI, DŁUGOŚCI			48%	3.10m	0
ŚREDNICA, MATERIAŁ					0.64
ODLEGŁOŚCI		0.00	0.37	3.47	3.83
				0.36	4.47

W1  
W2W3  
W4

nazwa opracowania:

**BUDOWA INSTALACJI WODNO-KANALIZACYJNEJ  
REALIZOWANEJ W RAMACH BUDOWY PUNKTU SELEKTYWNEJ ZBIÓRKI ODPADÓW  
KOMUNALNYCH WRAZ ZE ŚCIEŻKĄ EDUKACYJNĄ DLA ZADANIA PN."BUDOWA  
ZINTEGROWANEGO SYSTEMU GOSPODARKI ODPADAMI  
W TOMASZOWIE MAZOWIECKIM - ELEMENTU GOZ".**

inwestor: **Zakład Gospodarki Wodno- Kanalizacyjnej w Tomaszowie Maz. Sp. z o.o.**  
ul. Kępa 19, 97-200 Tomaszów Mazowiecki

adres obiektu budowlanego: **ul. Wapienna;**  
97-200 Tomaszów Mazowiecki, pow. tomaszowski, woj. łódzkie

jednostka ewidencyjna: **m. Tomaszów Maz.**

stadium: **projekt budowlany**

obręb ewidencyjny: **0005**

projektant: **mgr inż. Piotr Wasiński**

nr upr.LOD/1715/POOS/11

Uprawnienia do projektowania bez ograniczeń w specjalności instalacyjnej w zakresie sieci, instalacji i urządzeń cieplnych, wentylacyjnych, gazowych, wodociągowych i kanalizacyjnych

jednostka projektowa:

**wasiński-projekt**

ul. Kostromska 74/26  
97-300 Piotrków Tryb.

wasinski-projekt@wp.pl  
tel. 502 179 612

wykaz działek:

6/6

tytuł rysunku:

**profil podłużny  
przyłącza wodociągowego**

data:

październik 2019

skala:

1:100/100

numer rys.

3