

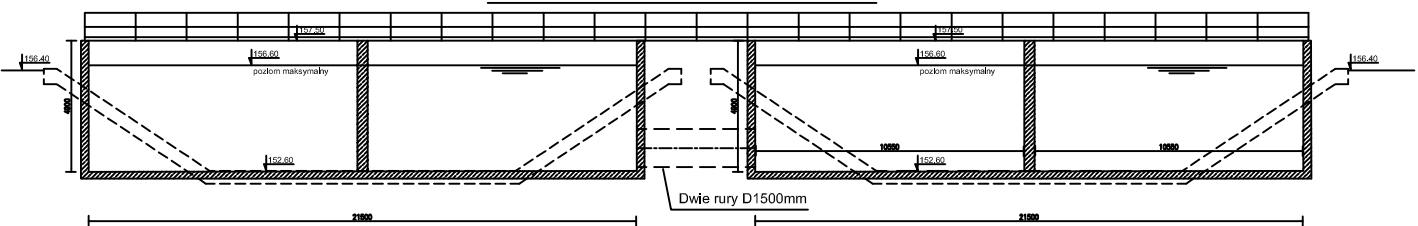
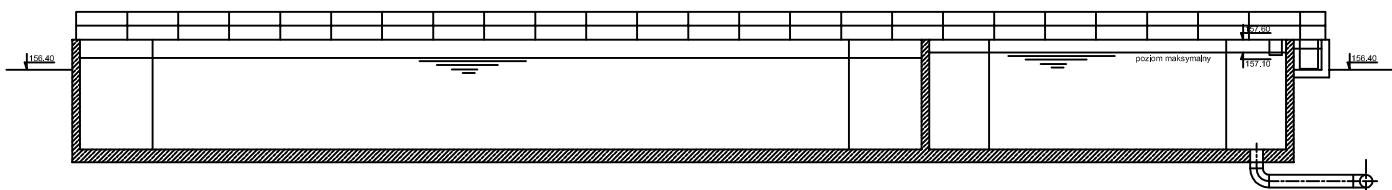
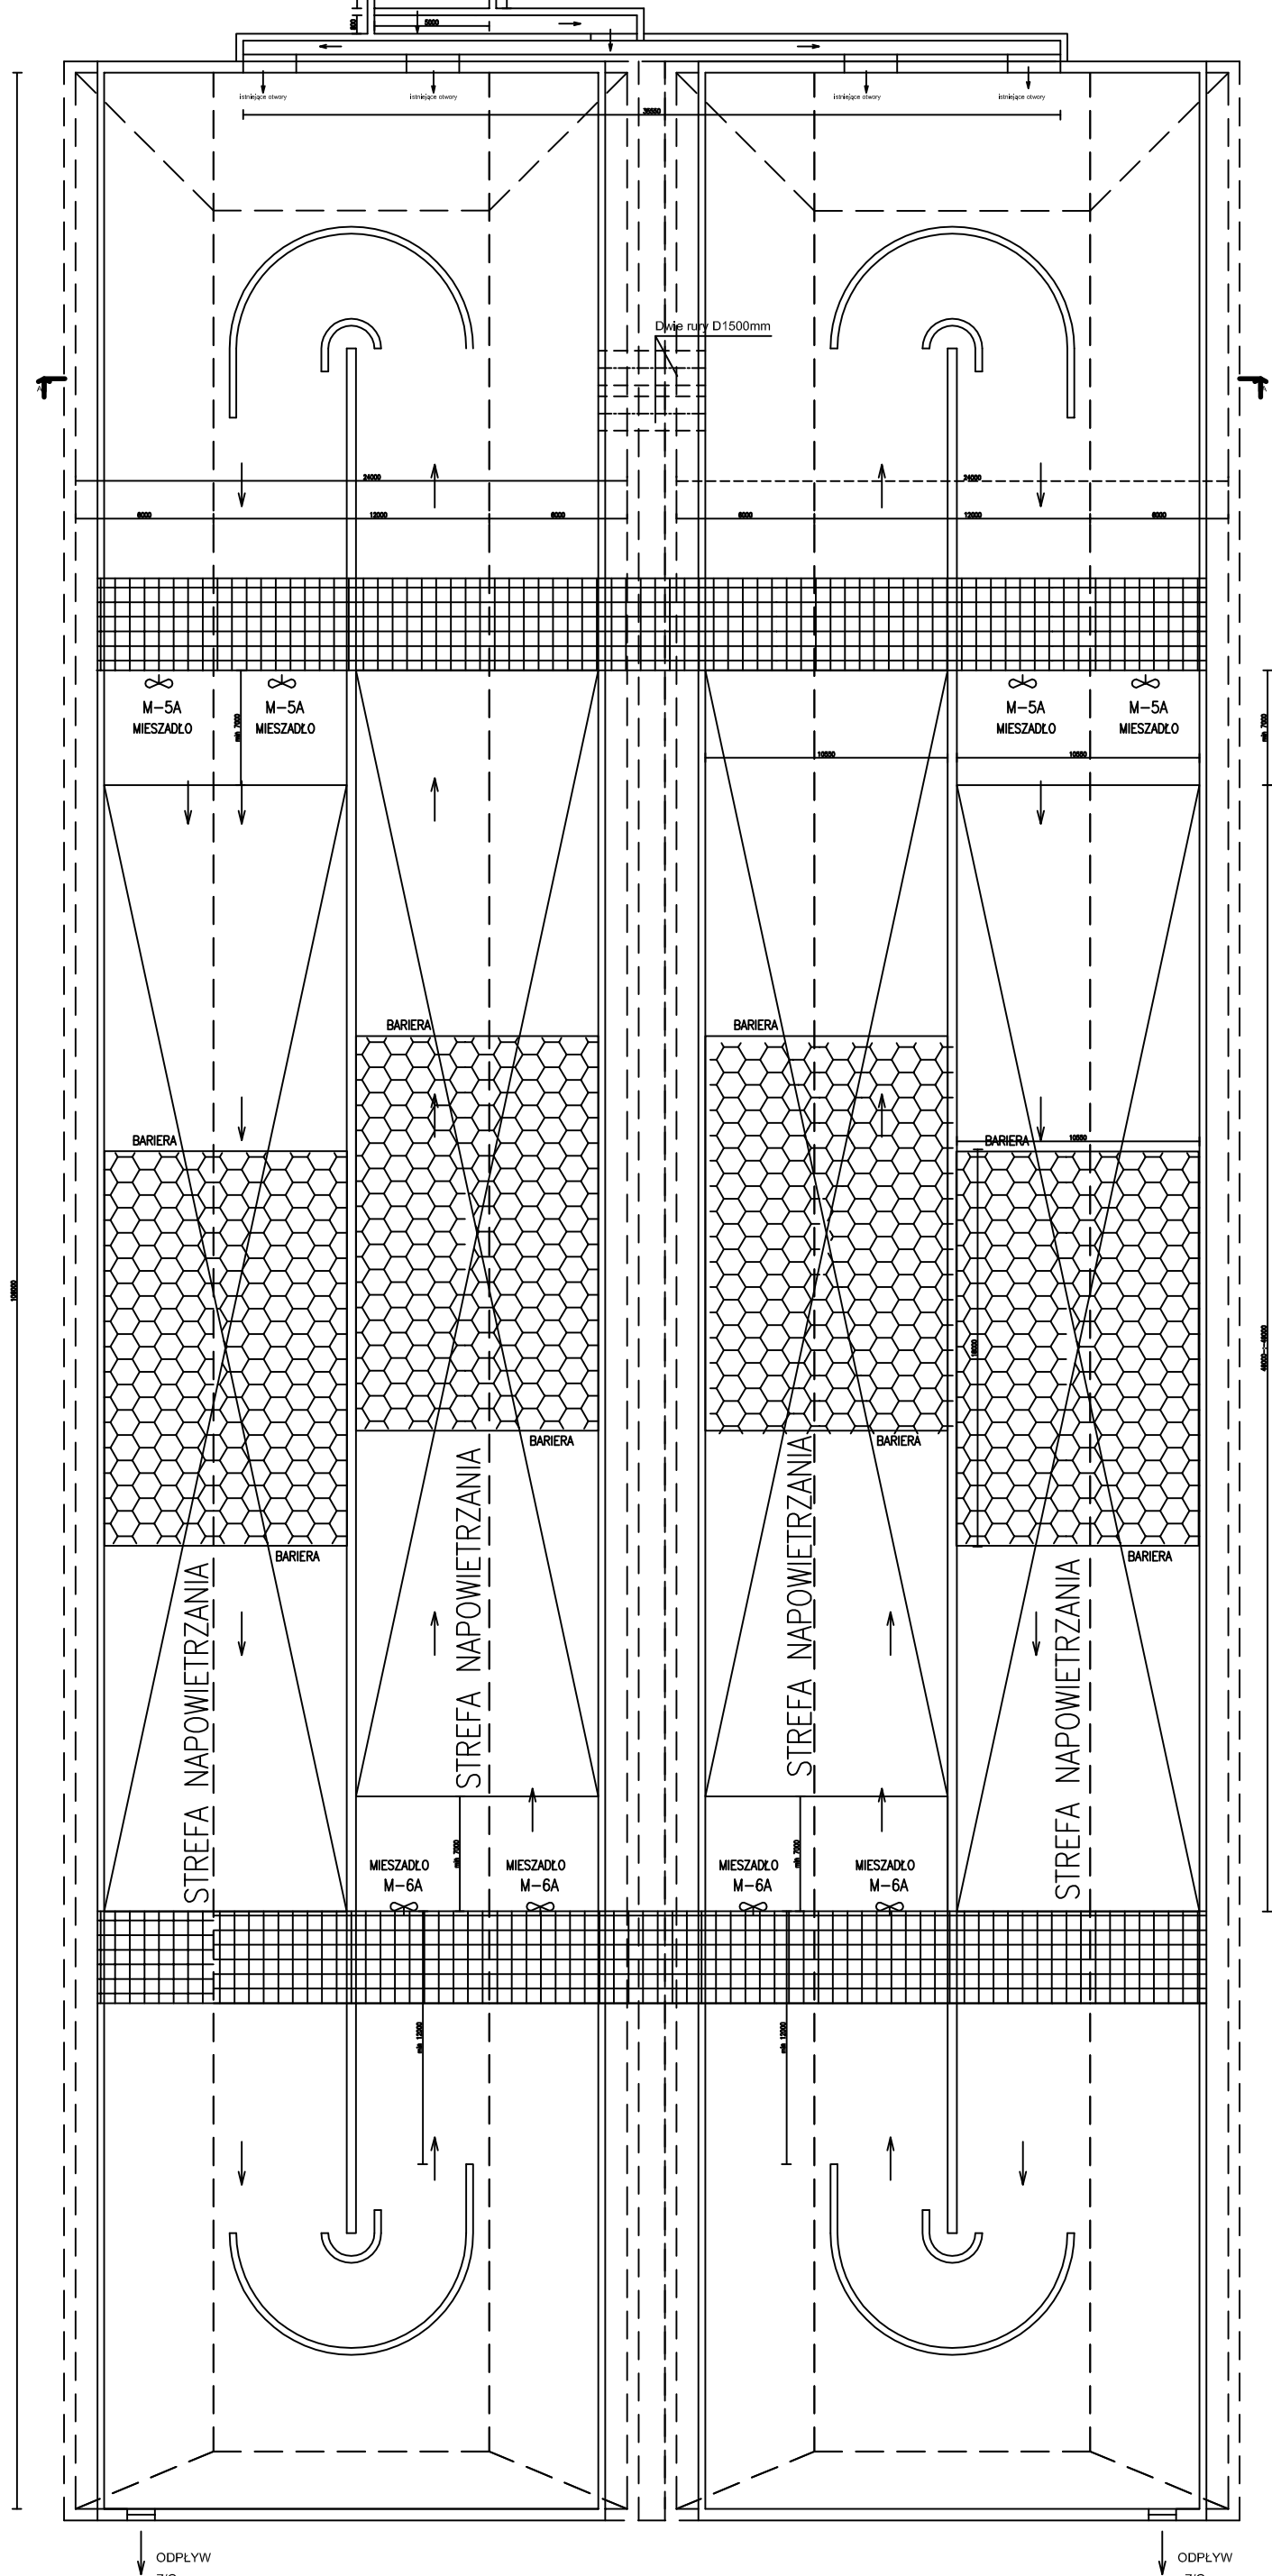




KOMORY BioP, PreDN i SELEKTORA OB.110A, 110B
KOMORY OSADU CZYNNEGO OB.10.1-10.4
PRZEKRÓJ A-A

PRZEKRÓJ B-B

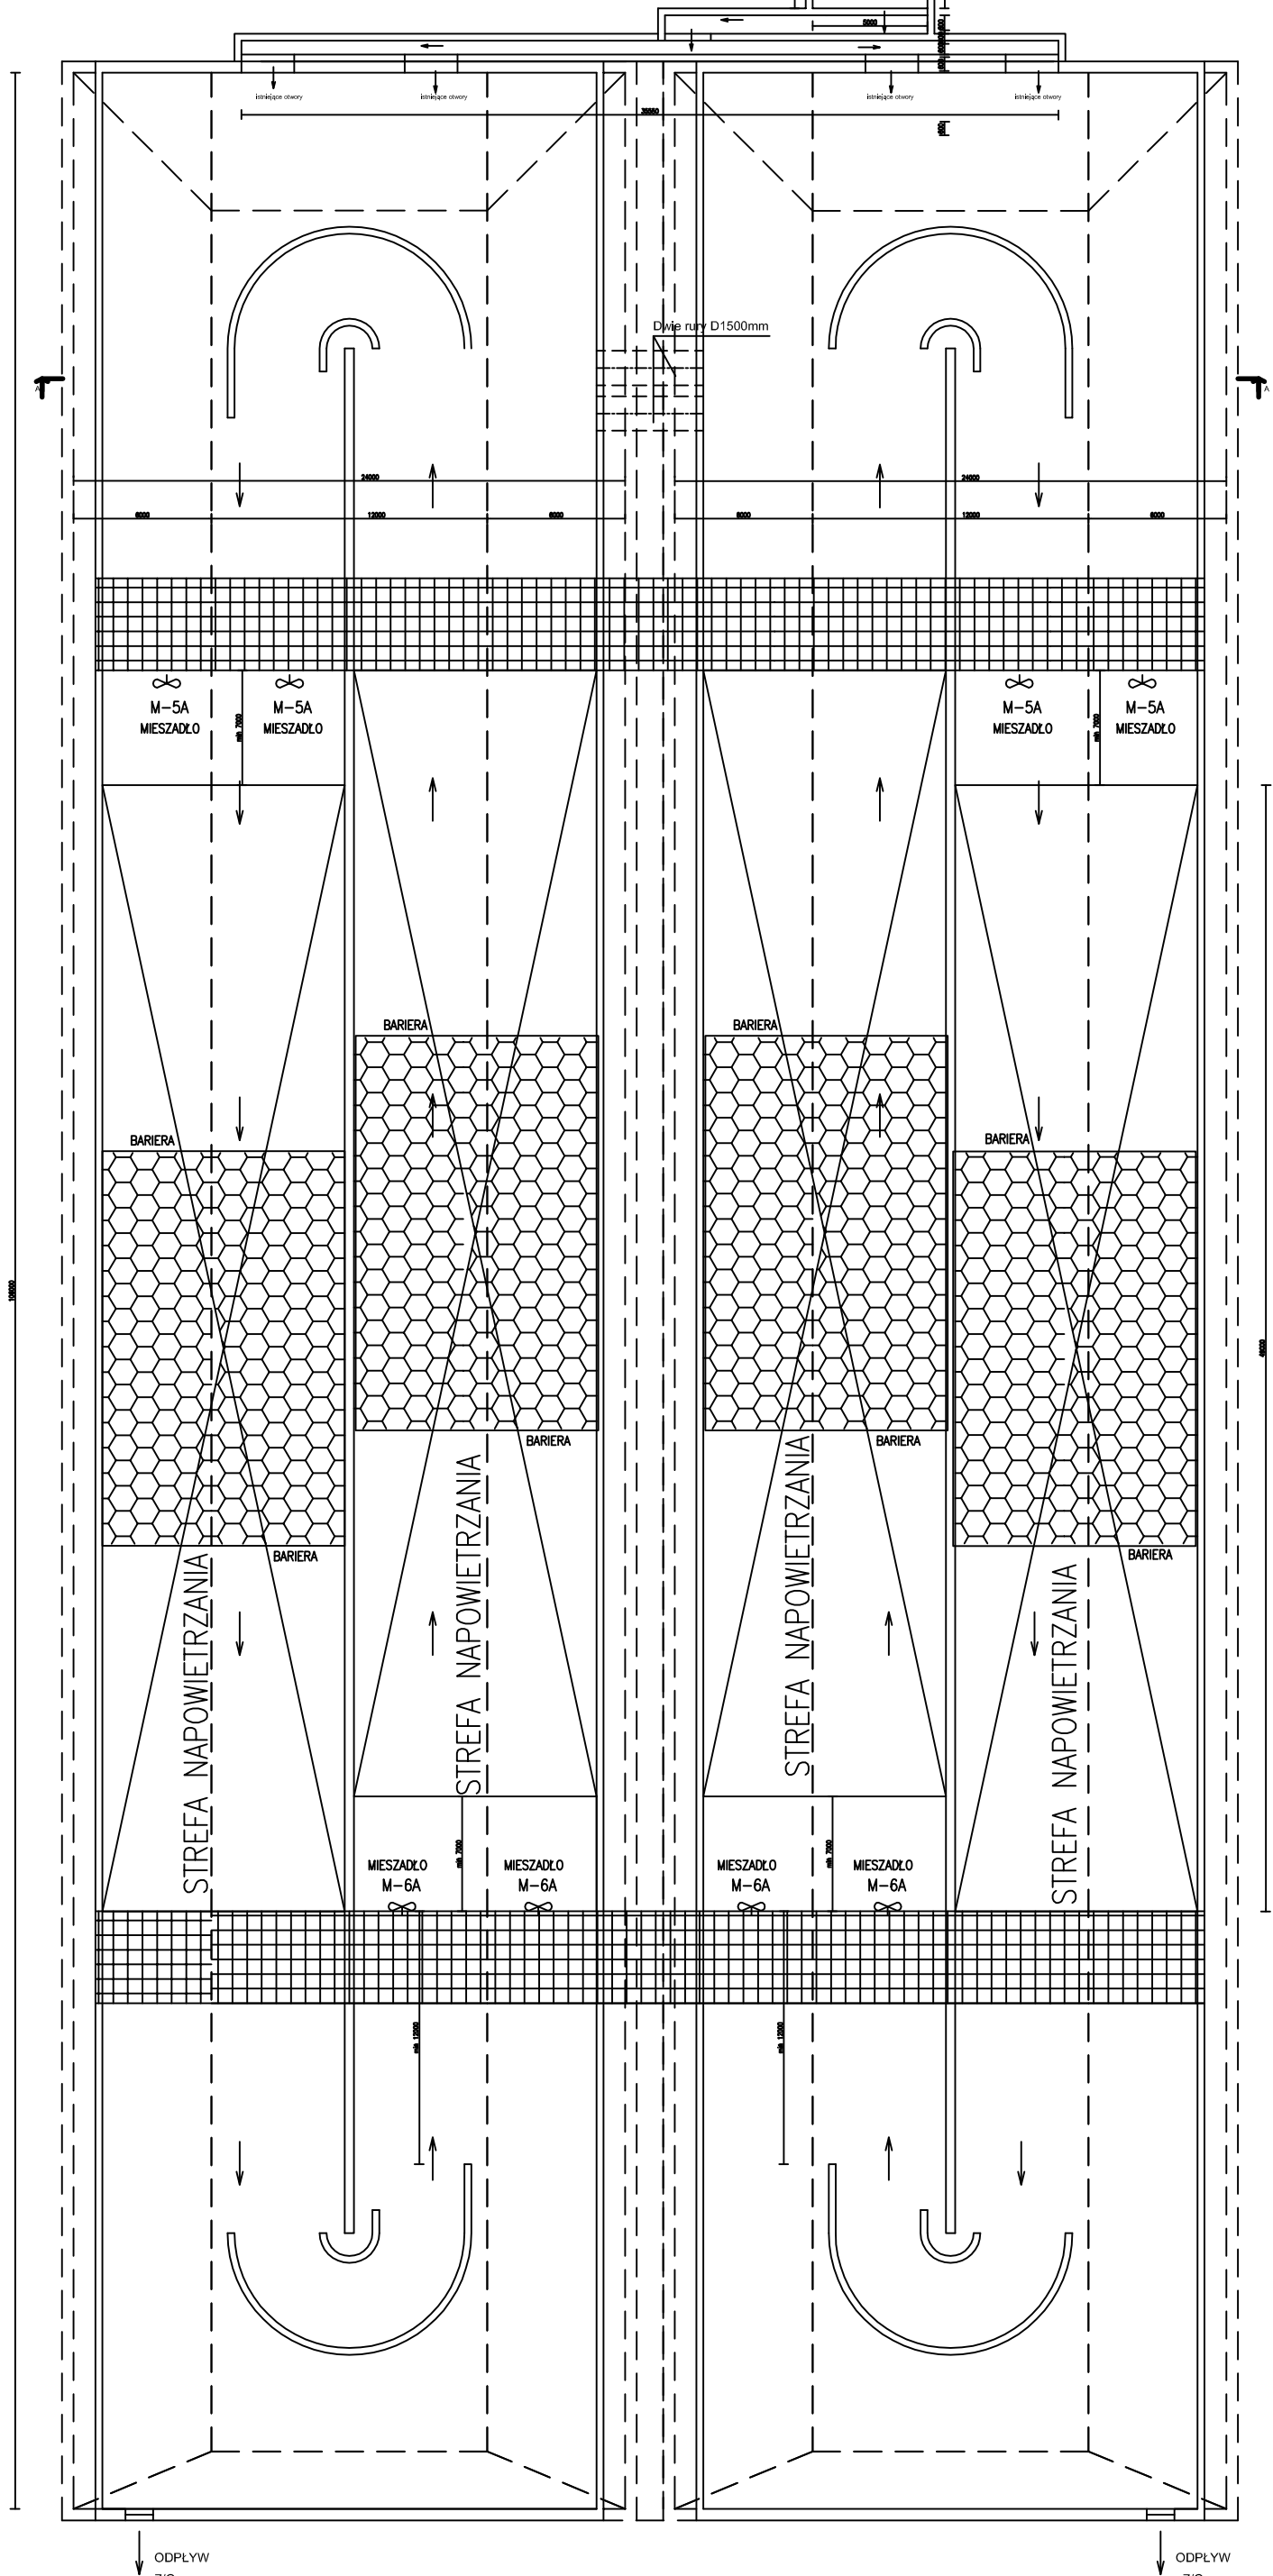

RZUT

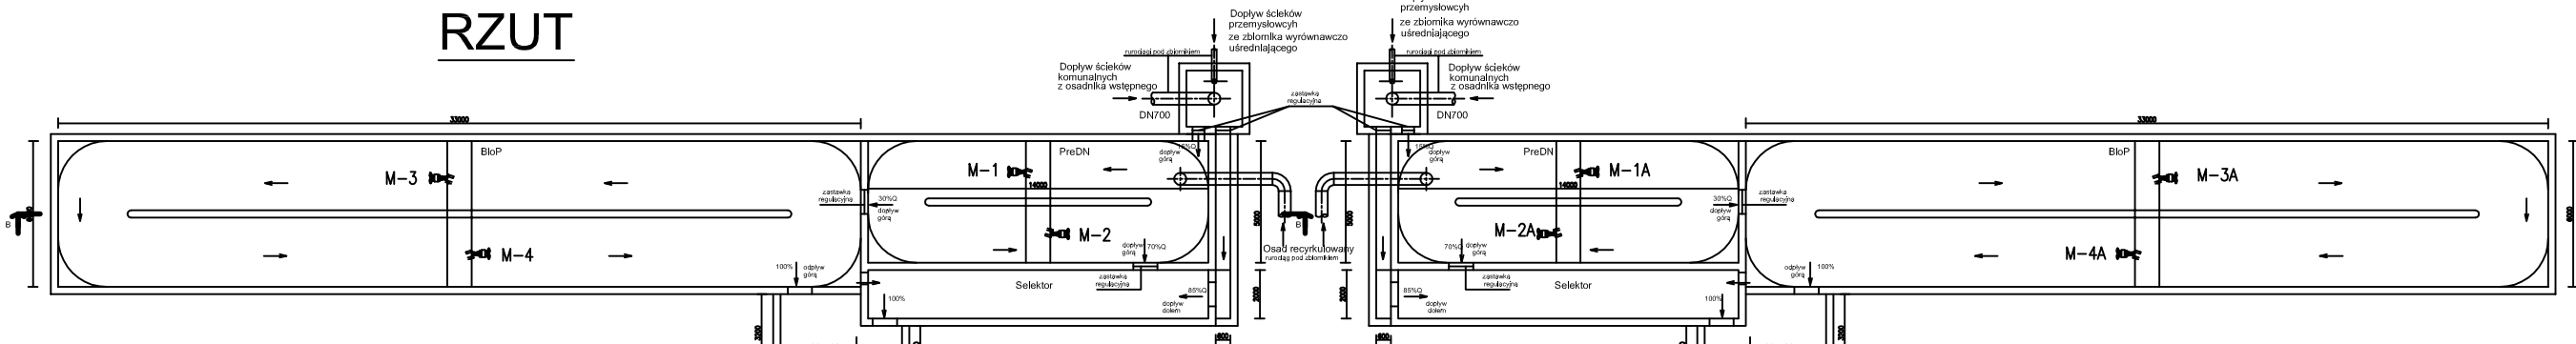

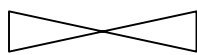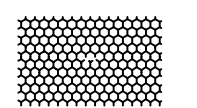 STREFA NAPOWIERZANIA
 ZŁOŻE ZAWIESZONE

Opracowujący:	INIKO Sp. z o.o. 35-303 Rzeszów ul. Zagłoby 8/L3, tel./fax: +48 017 250 25 19 tel./fax: +48 017 250 25 34	
Inwestor:	Zakład Gospodarki Wodno - Kanalizacyjnej w Tomaszowie Mazowieckim Sp. z o.o. 97-200 Tomaszów Mazowiecki, ul. Kępa 19	
Przedsięwzięcie:	Modernizacja oczyszczalni ścieków i skanalizowanie części aglomeracji Tomaszowa Mazowieckiego Zadanie nr 1.3.1a- Modernizacja części przepływowej oczyszczalni ścieków przy ul. Henrykowskiej wraz z instalacją odwodnienia nieprzefermentowanego osadu *	
Stadium:	PROJEKT WSTĘPNY	Nr. rys. 12T
Obiekt:	Oczyszczalnia Ścieków w Tomaszowie Mazowieckim ul. Henrykowska 2/4	Skala: 1- 300
Tytuł:	KOMORY BioP, PreDN i SELEKTORA OB.110A, 110B KOMORY OSADU CZYNNEGO OB.10.1-10.4	Data oprac. V.2012r.