


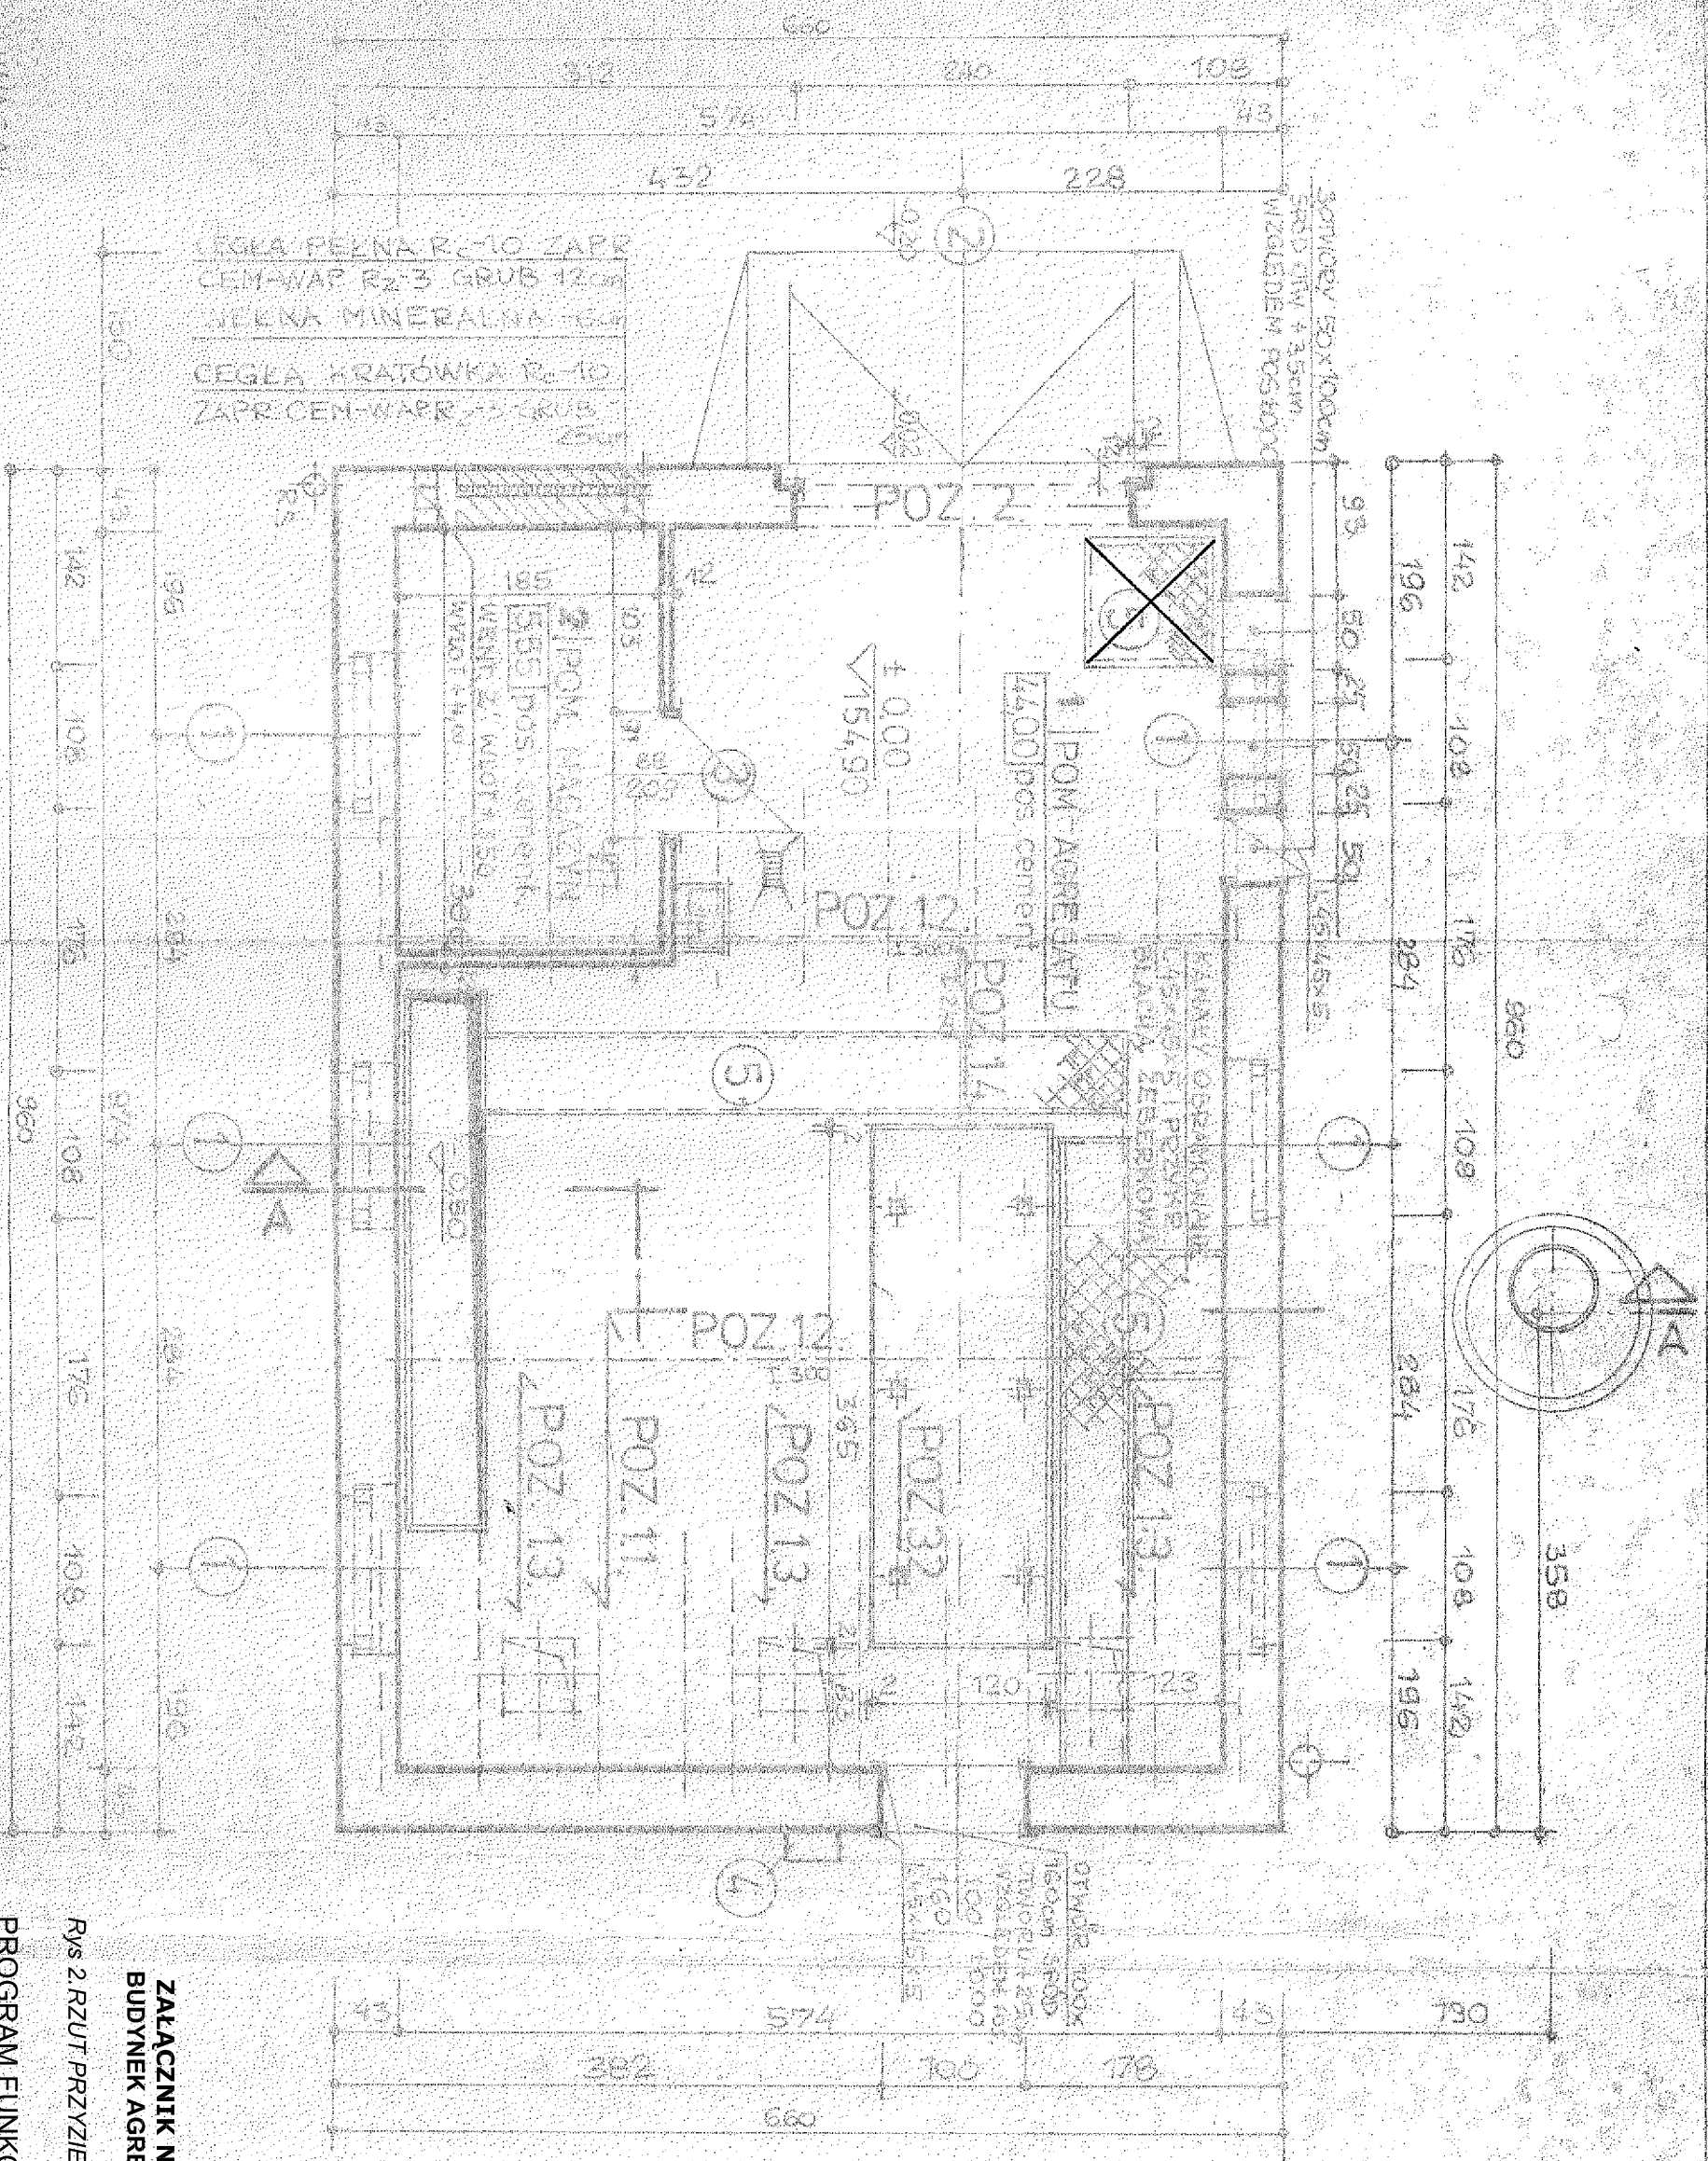

ZAŁĄCZNIK NR 10.1
BUDYNEK AGREGATOROWNI OB.13

Rys 2.RZUT PRZYZIEMI 1:50

PROGRAM FUNKCJONALNO-UŻYTKOWY

"Modernizacja oczyszczalni ścieków i skanalizowanie części aglomeracji Tomaszowa Mazowieckiego. Zadanie nr 1.1 - Budowa nowej przepompowni ścieków przy ulicy Kępa"

UWAGA!
W ŚCIANIE WARSZOWNEJ PRZEWIĄZANIE
WARSZOWNY WYK. Z P. 24x6 OCZYLIŚNIANEGO
31. STAL. 51.35x 1-55cm
W PIONIE OC. 4. NADSTAWA
N. POZIOMIE OC. 50cm

RZUT PRZYZIEMI 1:50