


Załącznik do decyzji  
z dnia 24. 09. 2012 r.  
znak WAB.6740 553. 2012  
o zatwierdzeniu projektu budowlanego  
i pozwoleniu na budowę

INSPEKTOR  
mgr Marzena Męćfel

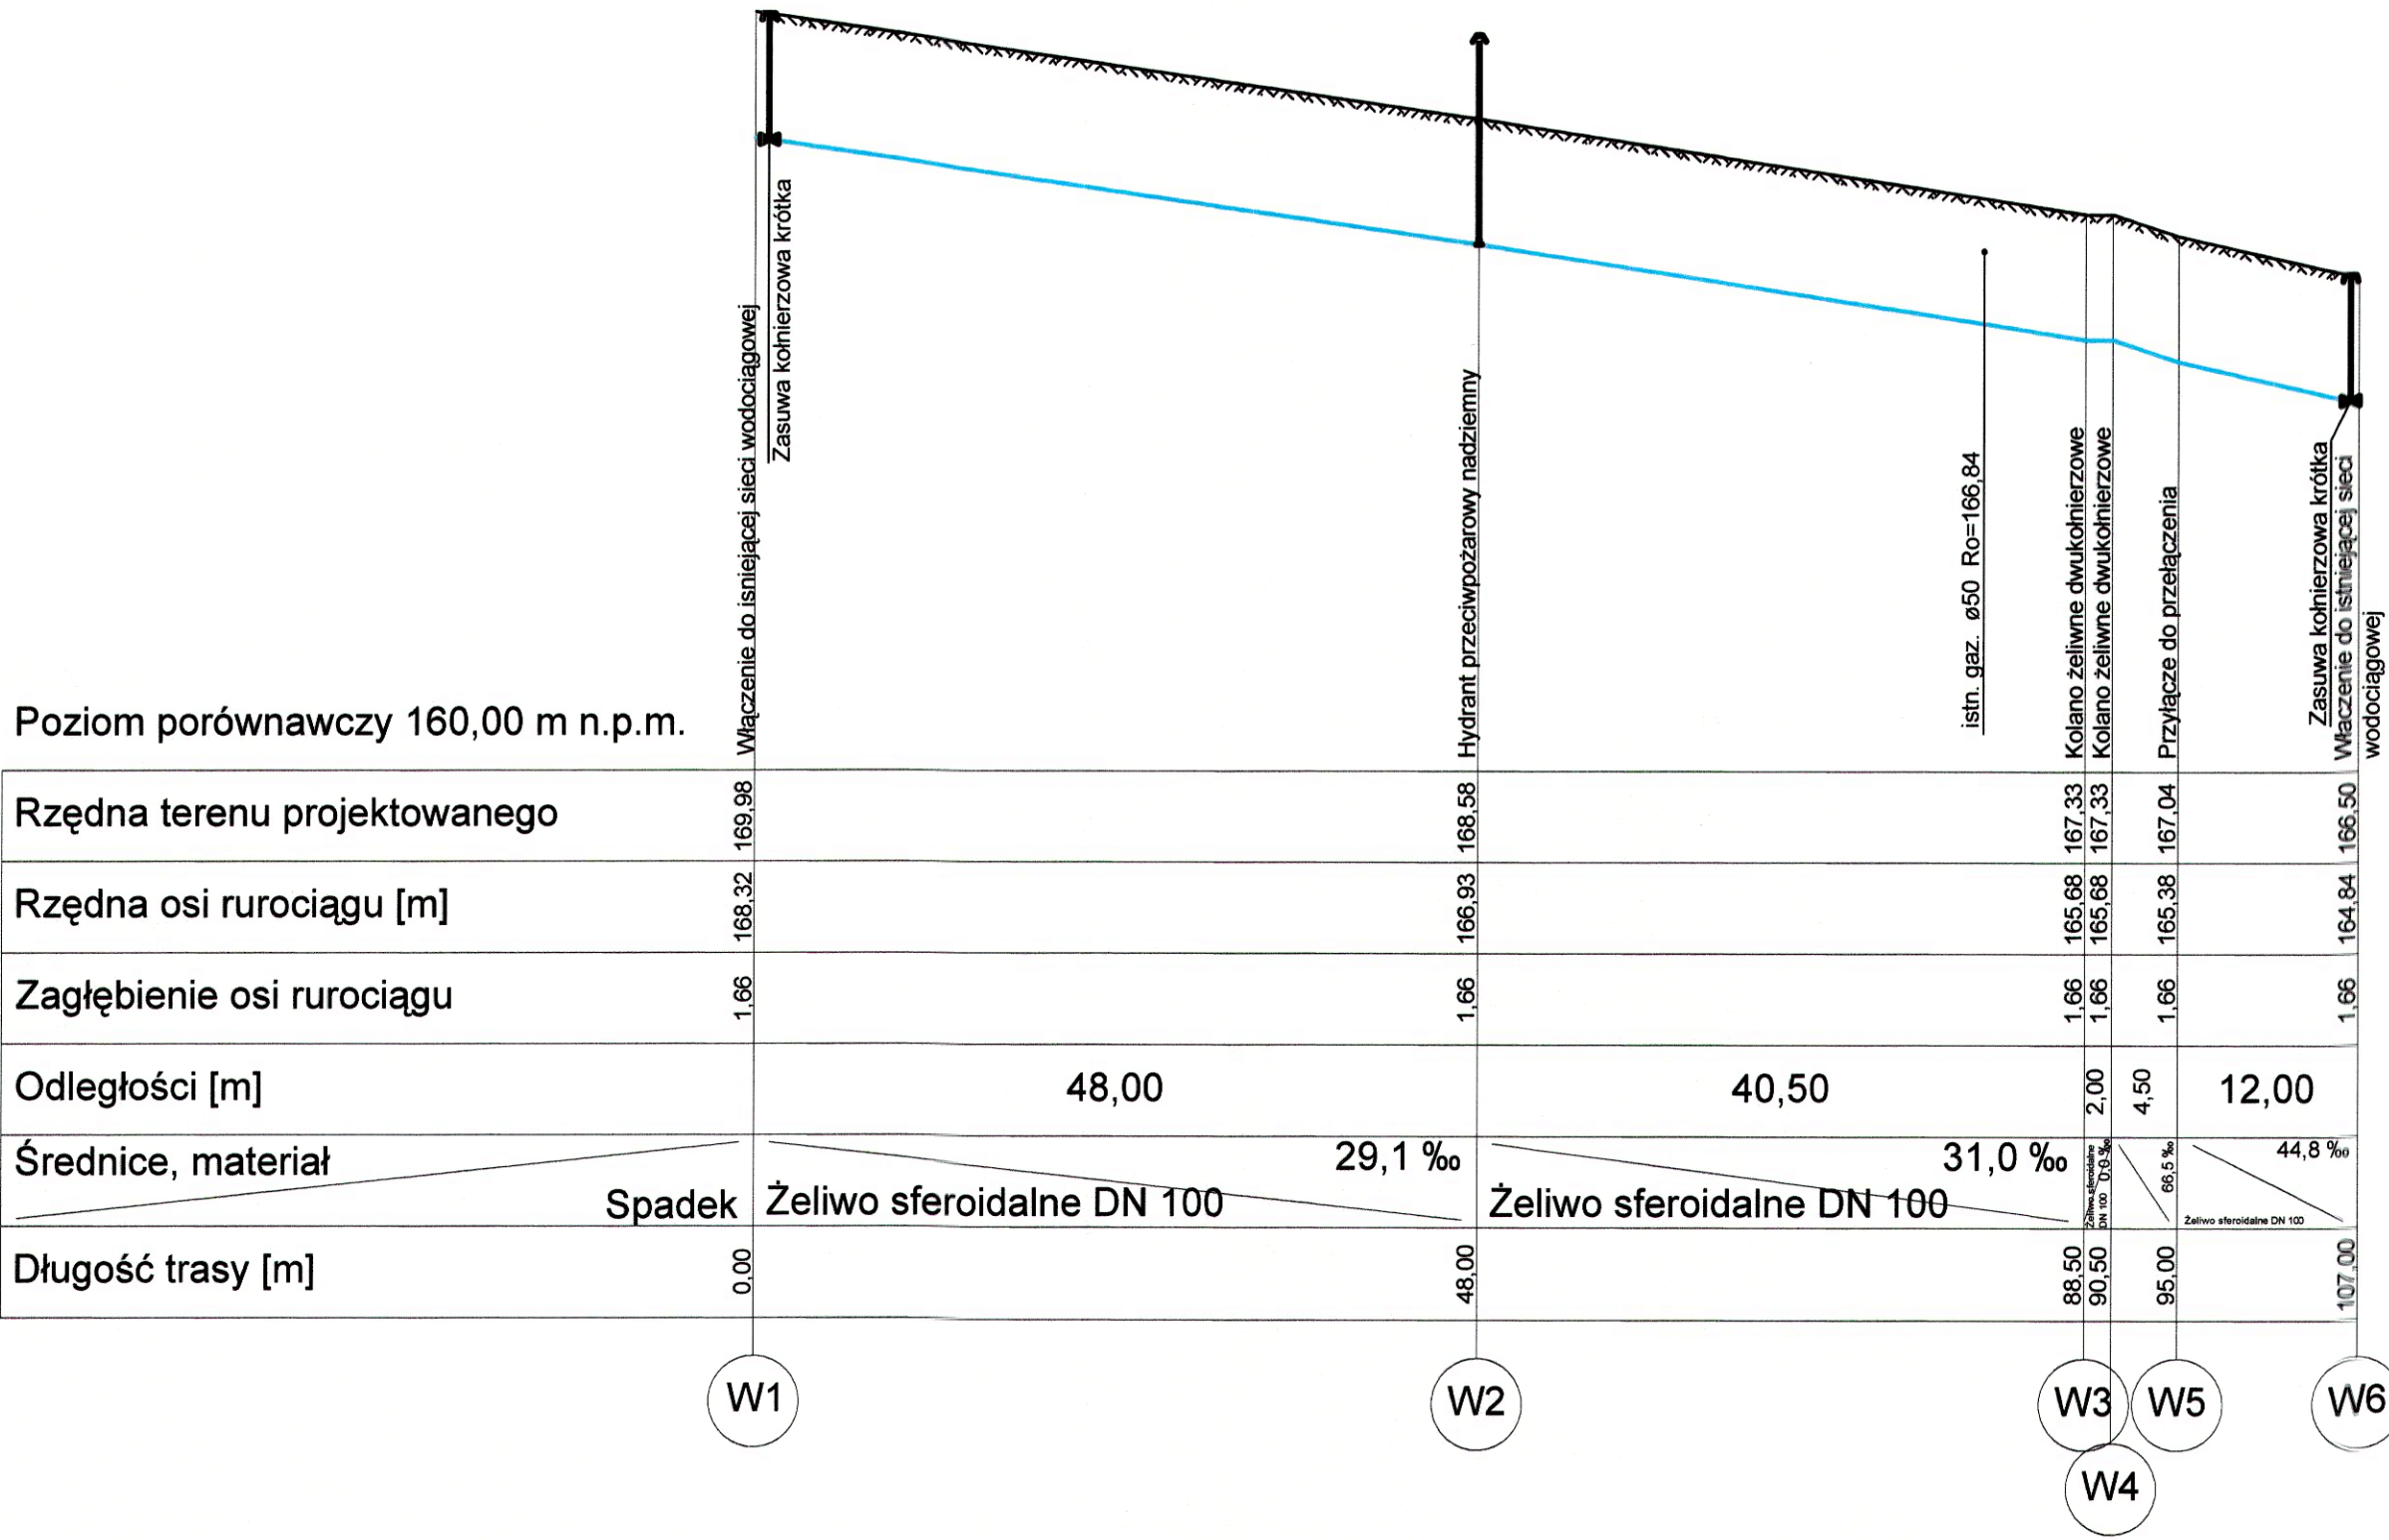

PRZEDSIĘBIORSTWO PROJEKTOWO-USŁUGOWO-HANDLOWE "R.A.W." Robert Wojnowicz, 90-030 Łódź, ul. Nowa 29/31				
Rodzaj dokumentacji: Przebudowa sieci wodociągowej w ul. Przędzalnianej				
Treść rysunku: Profil podłużny sieci wodociągowej				
Projektowała: mgr inż. Agnieszka Rutkowska upr. bud. nr LOD/0605/POOS/06				
Sprawdził: mgr inż. Jacek Wiśniewski upr. bud. nr 323/80/WŁ, 167/86/WŁ				
Opracowała: mgr inż. Kusiak Beata	Nr rys. 1	Data: 06/2012	Skala: 1:500	Strona