


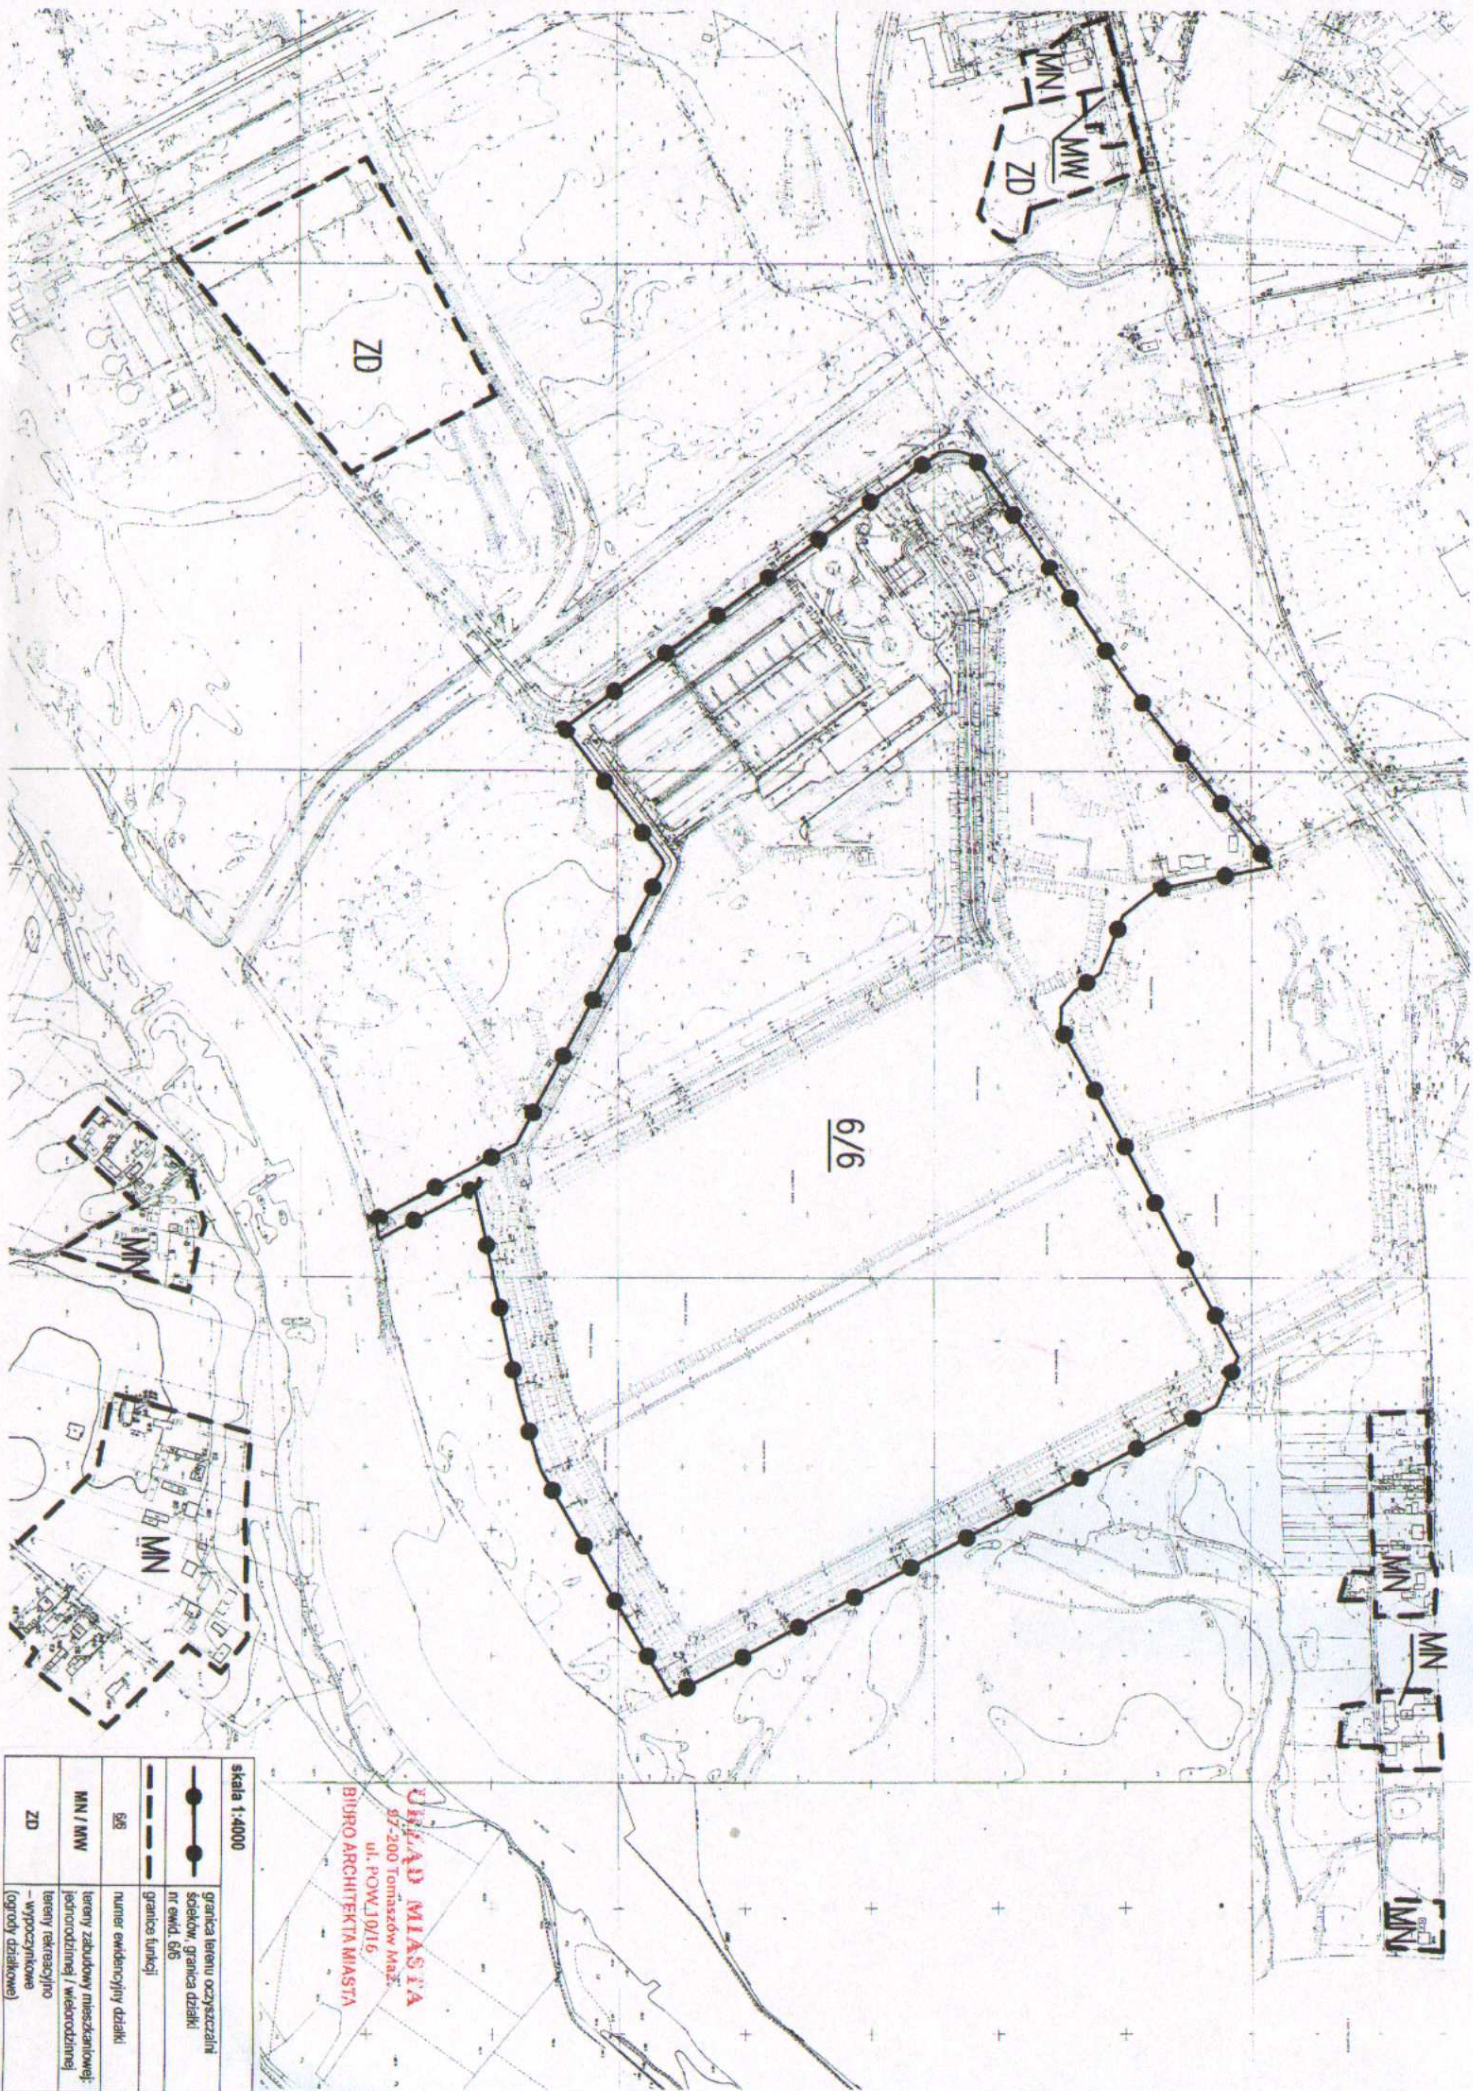

skala 1:4000	granicz terenów oczyszczalni ścieków, granica działki nr ewid. 6/6
granicz funkcji	numery ewidencyjne działki
granicz terenów zabudowy mieszkaniowej: jednorodzinnej / wielorodzinnej	tereny rekreacyjne / wypoczynkowe (ogrody działkowe)
MN / MW	
ZD	

URZĄD MIASTA
 87-200 Tomaszów Maz.
 ul. POW. 10/16
BIURO ARCHITEKTA MIASTA