


OSADNIKI WSTĘPNE OB.107A, 107B, STUDNIA SPUSTU OSADU
OB.129A, 129B

PRZEKRÓJ

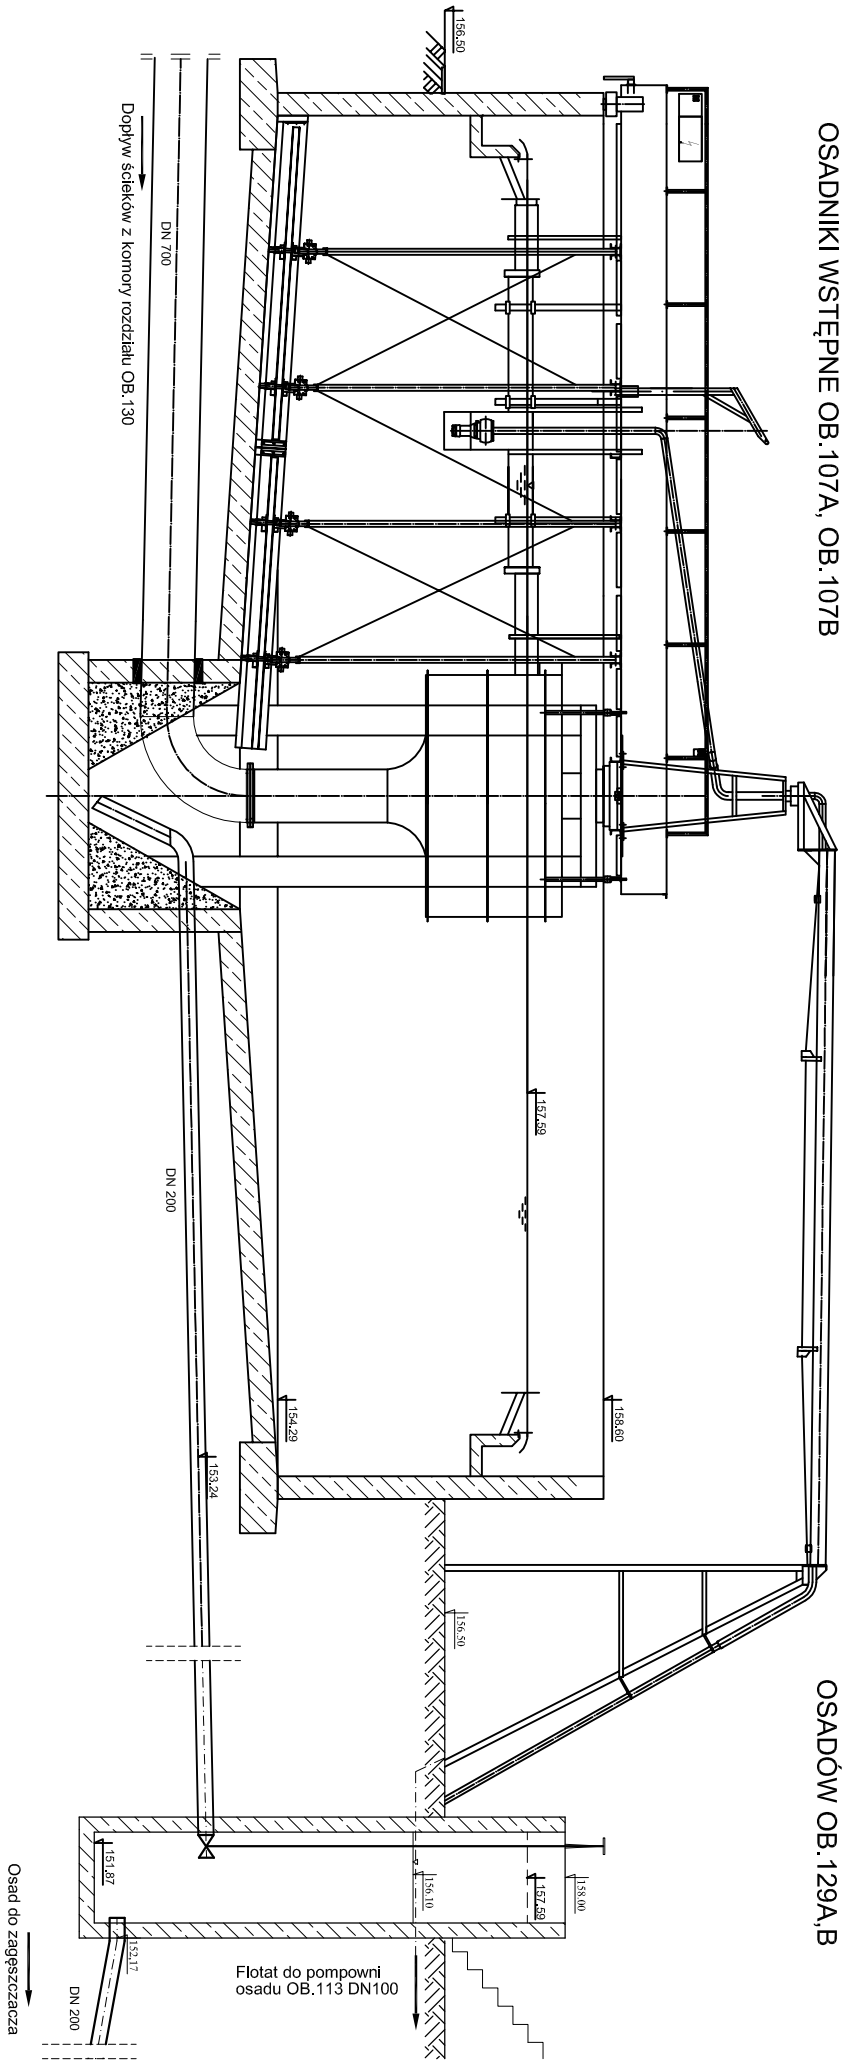

Opracujący:	INIKO Sp. z o.o. 35-303 Rzeszów ul. Zagłoby 8/L3, tel./fax: +48 017 250 25 19 tel./fax: +48 017 250 25 34		
Investor:	Zakład Gospodarki Wodno - Kanalizacyjnej w Tomaszowie Mazowieckim Sp. z o.o. 97-200 Tomaszów Mazowiecki, ul. Kępa 19		
Przedsięwzięcie:	Modernizacja oczyszczalni ścieków i skanalizowanie części aglomeracji Tomaszowa Mazowieckiego Zadanie nr 1.3.1a- Modernizacja części przepływowej oczyszczalni ścieków przy ul. Henrykowskiej wraz z instalacją odwodnienia nieprzefermentowanego osadu *		
Stadium:	PROJEKT WSTĘPNY		Nr. rys. 7T
Obiekt:	Oczyszczalnia Ścieków w Tomaszowie Mazowieckim ul. Henrykowska 2/4		Skala: 1:100
Tytuł:	OSADNIKI WSTĘPNE OB.107A, 107B, STUDNIA SPUSTU OSADU OB.129A, 129B - przekrój		Data oprac. V.2012r.