

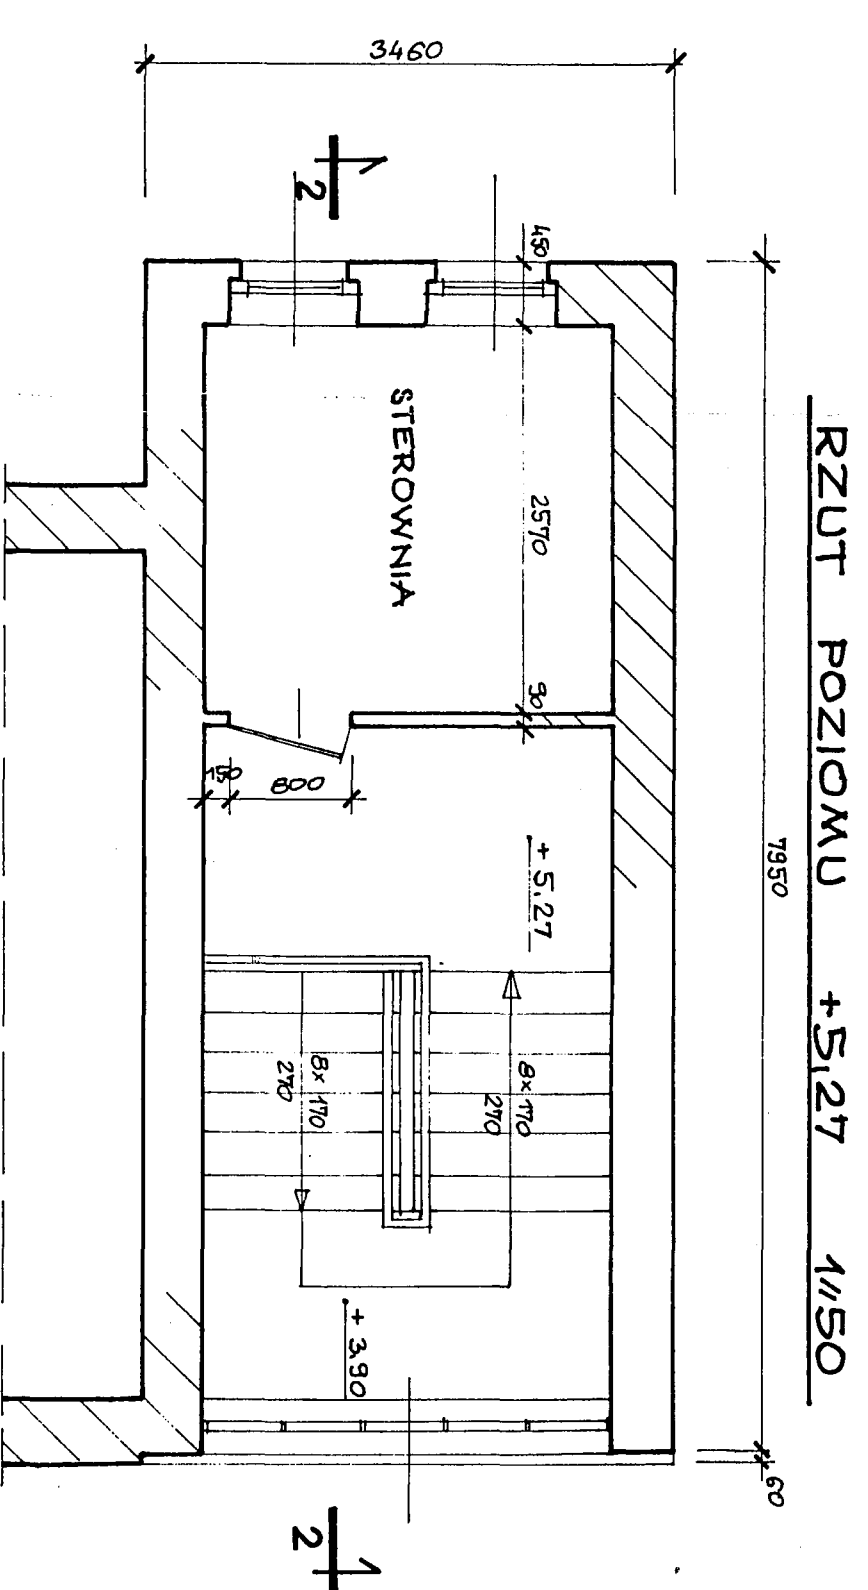


RZUT PODZIEMIĄ 1/50

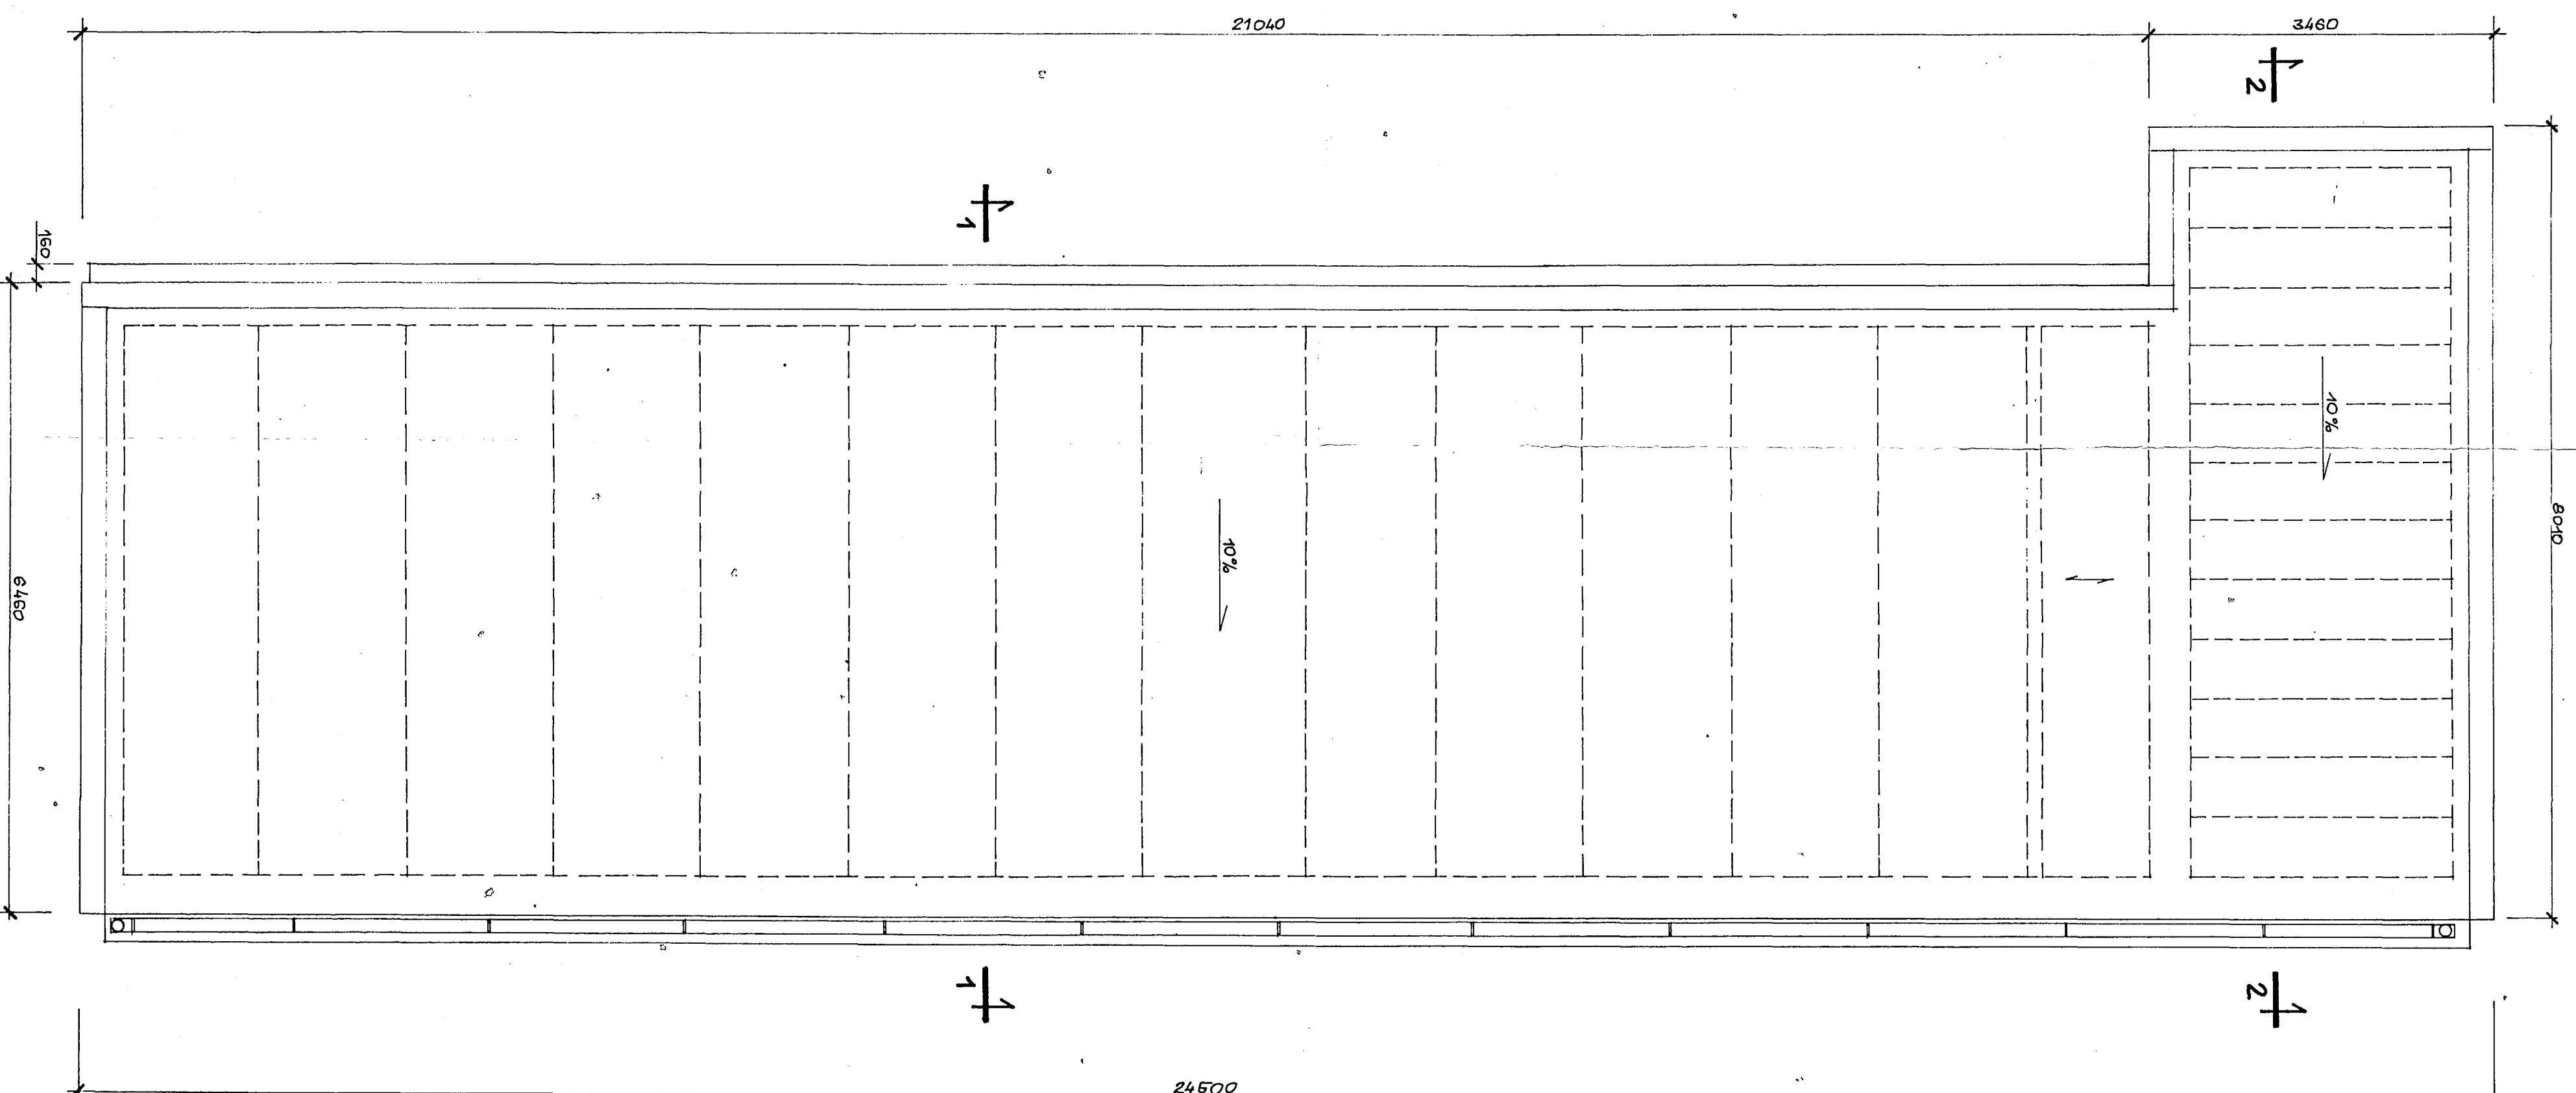

|      |         |       |       |
|------|---------|-------|-------|
| RZUT | POZIOMU | -0,15 | 1,150 |
|------|---------|-------|-------|

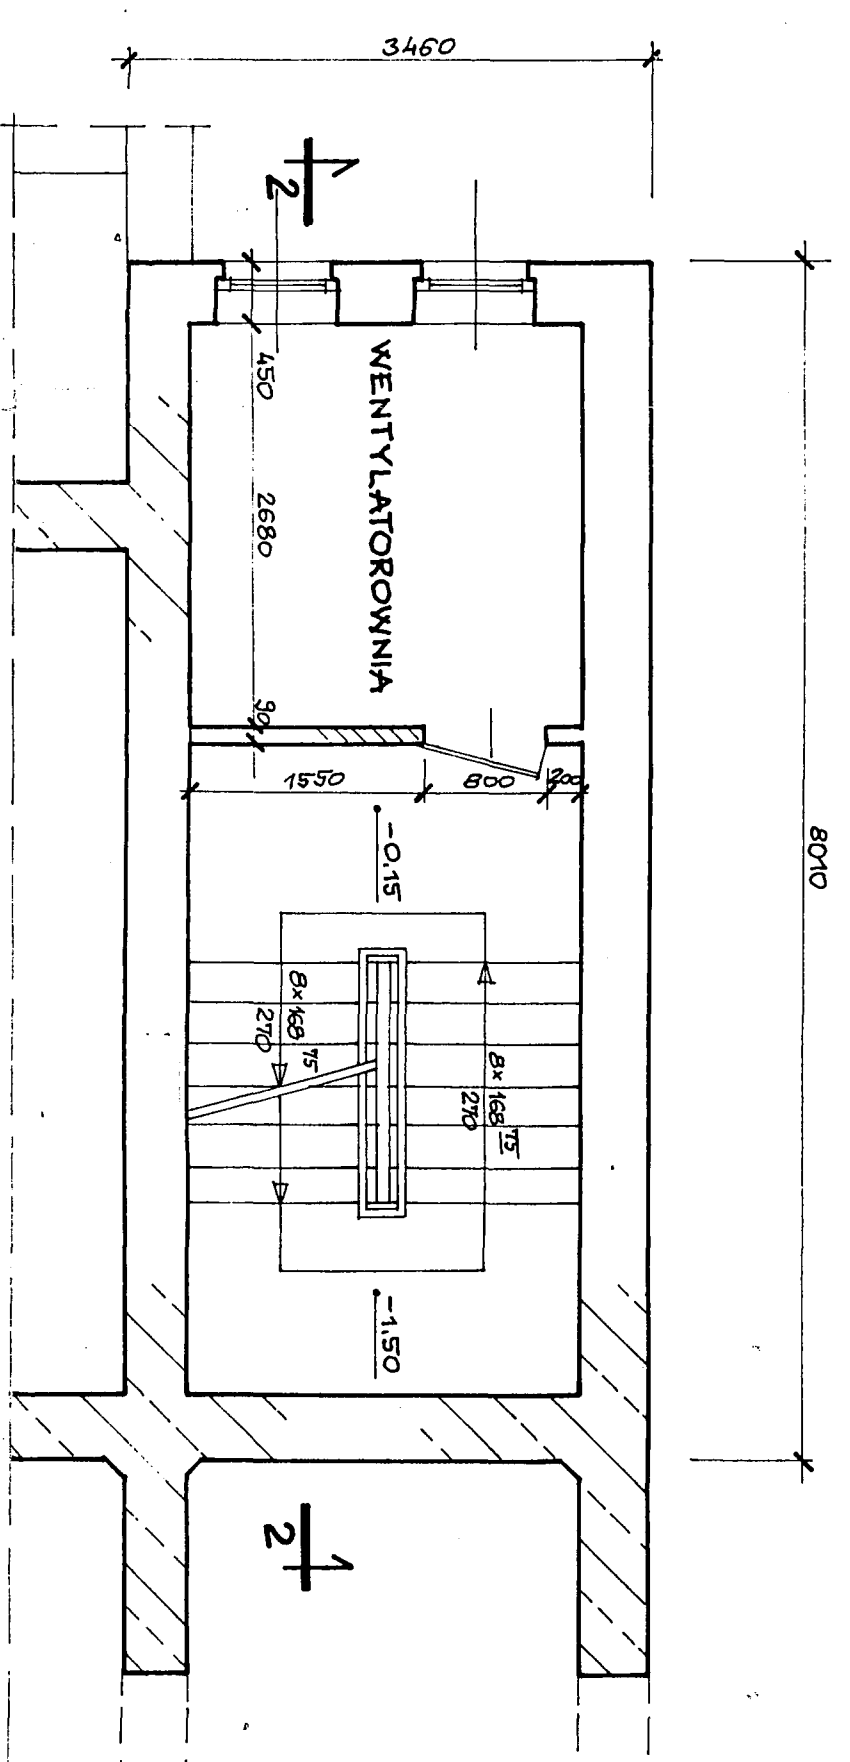

UWAGA "  
WYMIARY W. MILIMETRACH

**Rys 2. PRZEPOMPOWNIA ŚCIEKÓW OB-  
- RZUT PODZIEMIĄ I DACHU 1:50**

PROGRAM FUNKCJONALNO-UŻYTKOWY

"Modernizacja oczyszczalni ścieków i skanalizowanie części aglomeracji Tomaszowa Mazowieckiego. Zadanie nr 1.3.1. a – Modernizacja części przepływowej oczyszczalni ścieków przy ul. Henrykowskiej wraz z instalacją odwodnienia nieprzefermentowanego osadu ..

|                                                                                     |  |        |  |                       |  |                                                              |  |
|-------------------------------------------------------------------------------------|--|--------|--|-----------------------|--|--------------------------------------------------------------|--|
| mgr inż.<br>W. Bortos                                                               |  | 08-99  |  | DO CELEW PROJEKTOWYCH |  | 0                                                            |  |
| Ubr. kod. 57.217.72.00                                                              |  |        |  |                       |  |                                                              |  |
| Branża                                                                              |  | Inżyn. |  | Ciel. projektu        |  | Wz.                                                          |  |
| <b>CENTRALNA OCZYSZCZALNIA ŚCIEKÓW</b><br><b>W POŁAZOWIE MAZOWIECKIM</b>            |  |        |  |                       |  |                                                              |  |
| <b>BUDOWA SZ. I O.O.</b><br>83-176 Łódź, ul. Świerkowskiego 29    Wz. 0-0-0-0-1-0-0 |  |        |  |                       |  |                                                              |  |
| Oprac.<br><b>PR. 2. POJAZDOWA POZIOMOWA</b>                                         |  |        |  |                       |  |                                                              |  |
| Temat<br><b>PLAN POZIOMY I DŁUGOŚĆ</b>                                              |  |        |  |                       |  | Nr rys.<br><b>0598-B-03</b>                                  |  |
|                                                                                     |  |        |  | BUDOWA                |  | Fociek<br>Alum.<br>1,50<br>Ścieka<br>Fociek<br>Alum.<br>1,50 |  |