OB. NR 10.1 , 10.2 , 10.3 , 10.4 KOMORY OSADU CZYNNEGO

RZUT KOMORY 10.1 i 10.2 1:100

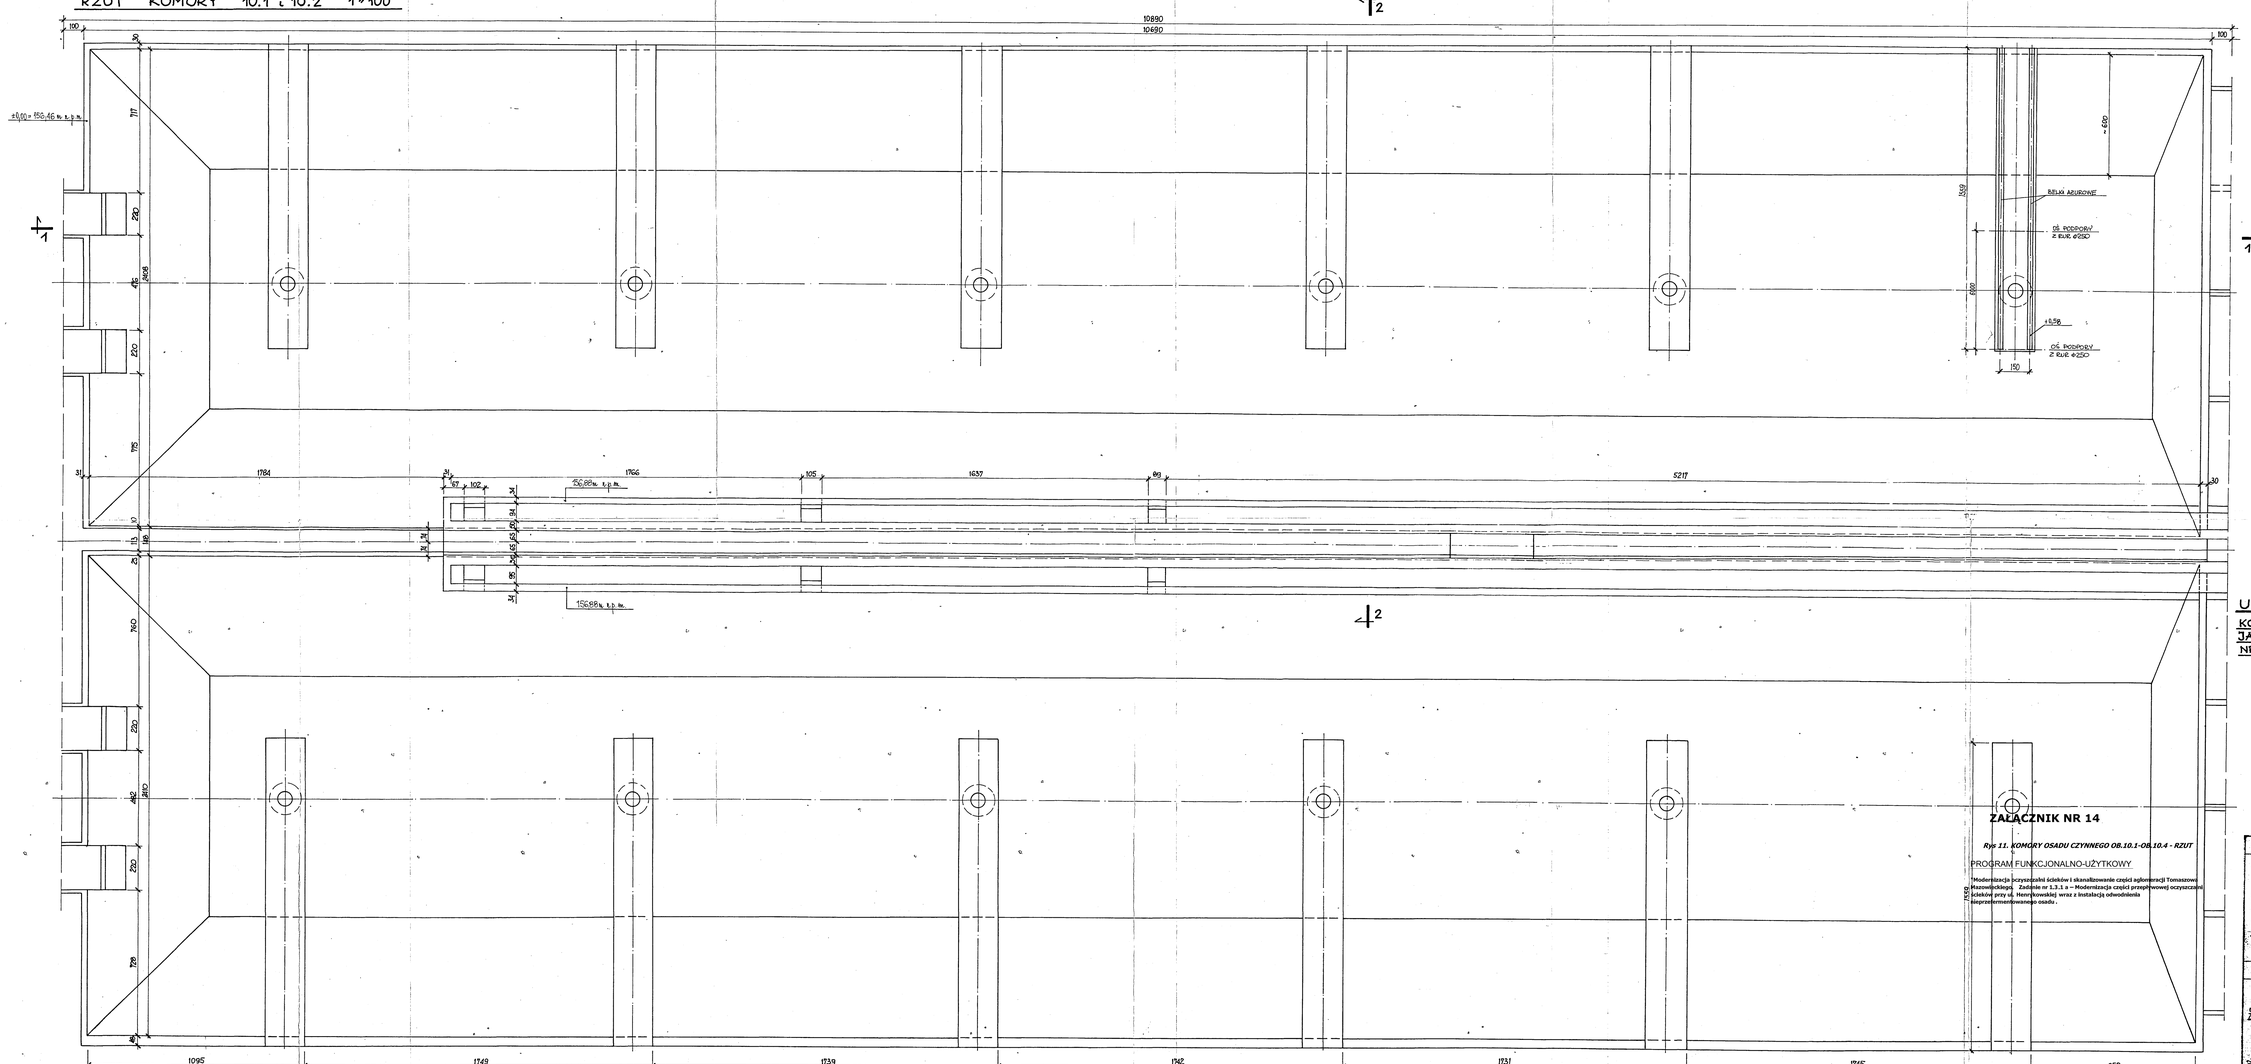

UWAGA:
KOMORY NR 10.3 i 10.4
JAK KOMORY
NR 10.1 i 10.2

ZAŁĄCZNIK NR 14

Rys 11. KOMORY OSADU CZYNNEGO OB.10.1-OB.10.4 - RZUT

PROGRAM FUNKCJONALNO-UŻYTKOWY

"Modernizacja oczyszczalni ścieków i skanalizowanie części aglomeracji Tomaszowa Mazowieckiego. Zadanie nr 1.3.1 a – Modernizacja części przepływowej oczyszczalni ścieków przy ul. Henrykowskiej wraz z instalacją odwodnienia zlewczerwermerowanego osadu .

mgr inż. Bogusław Kowalczyk Upr. bud. nr 41/0054/...	03.98	DO CELÓW PROJEKTOWYCH	01	Nr	
Biuro Projektowe	Data	Opis zmian		Skala:	Nr 1.75.
CENTRALNA OCZYSZCZALNIA ŚCIEKÓW w TOMASZOWIE MAZOWIECKIM				Branża: BUDOWLANA	Format: A4
BUDOPIP Sp. Z o.o. 97-200 Tomaszów Mazowiecki, ul. Sienkiewicza 29 tel. 0-44-724-11-11				1:100	0295-B-12
Obiekt: NR 10.1 – 10.4. KOMORY OSADU CZYNNEGO					
Temat: RZUT					