OB. NR. 33 KANAŁ WIELOFUNKCYJNY

RZUT 1:100

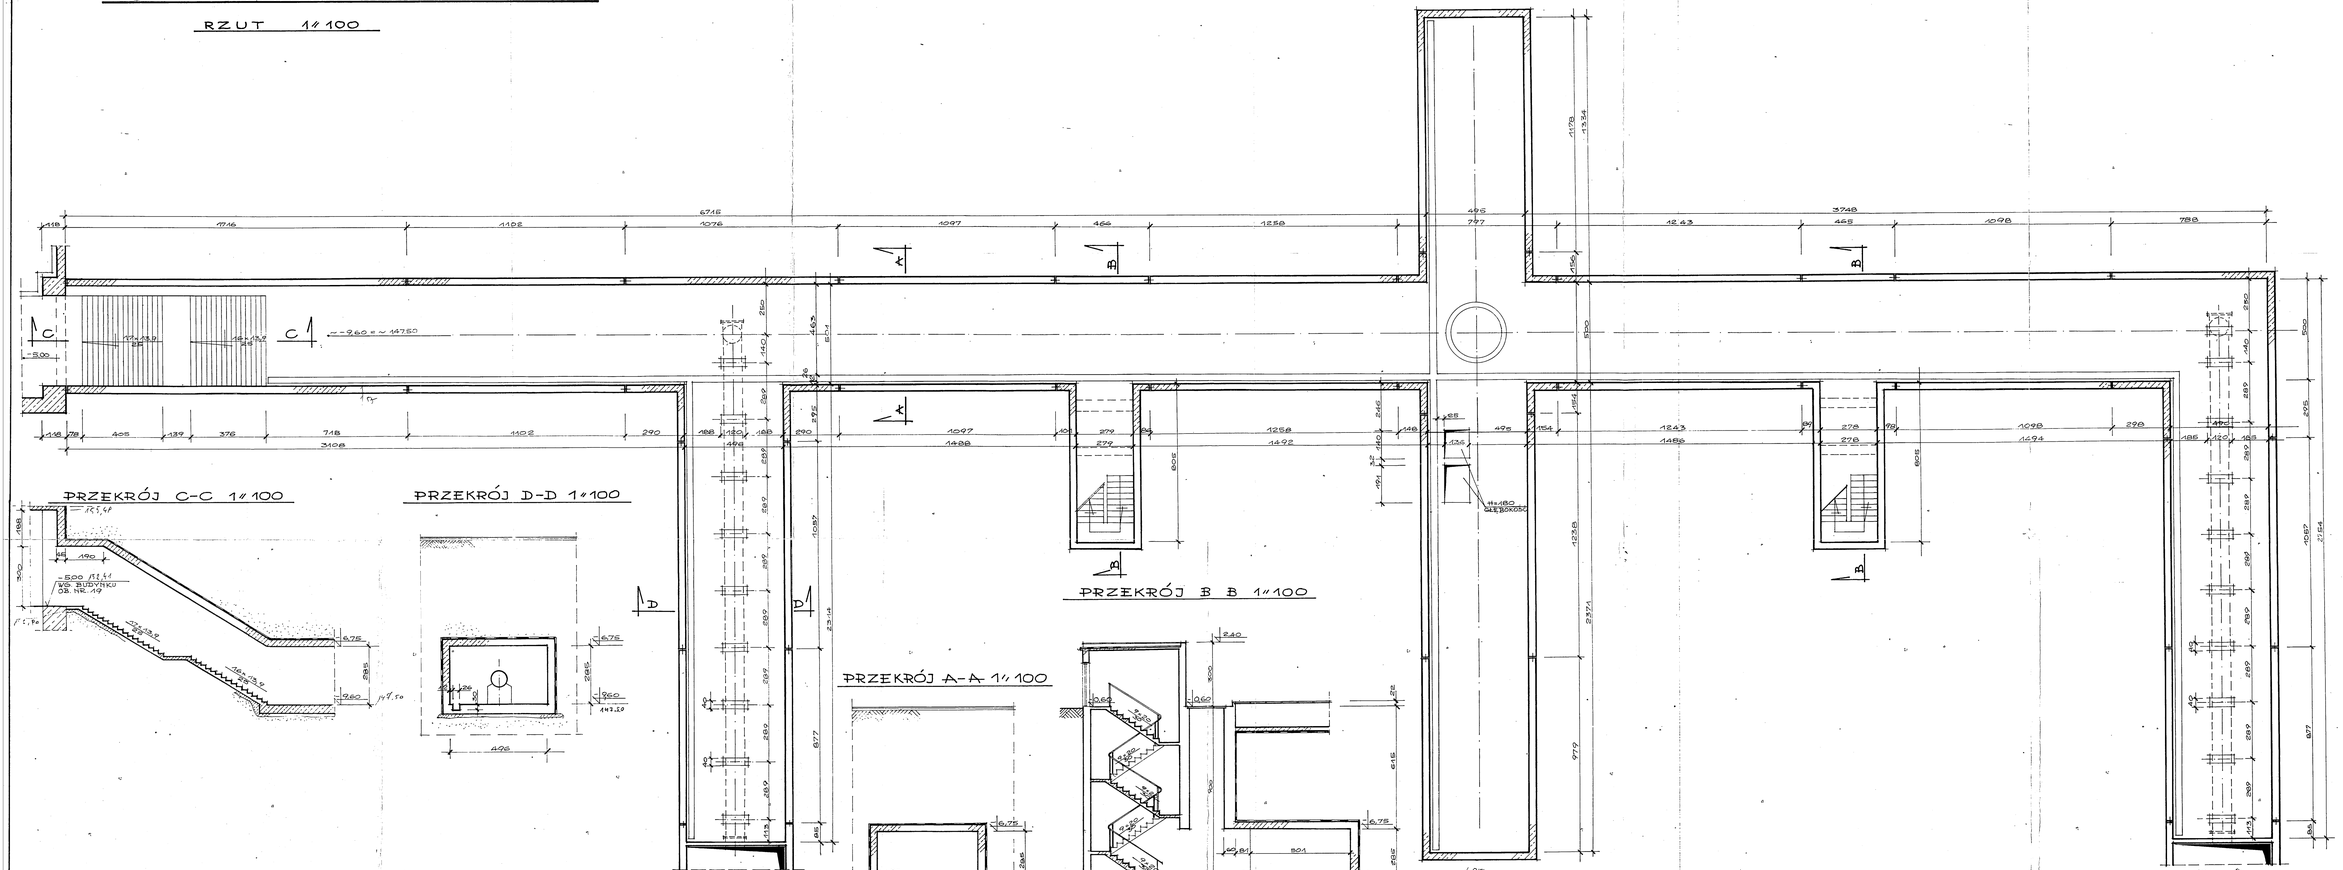

ZAŁĄCZNIK NR 14

Rys 22. KANAŁ WIELOFUNKCYJNY OB.14 - RZUT I PRZEKROJE

PROGRAM FUNKCJONALNO-UŻYTKOWY

"Modernizacja oczyszczalni ścieków i skanalizowanie części aglomeracji Tomaszowa Mazowieckiego. Zadanie nr 1.3.1 a – Modernizacja części przepływowej oczyszczalni ścieków przy ul. Henrykowskiej wraz z instalacją odwodnienia niezreformentowanego osadu.

mgr inż. W. Bernas Upr. bud. Nr 474/73/E	08.96	DO CELÓW PROJEKTOWYCH	01
Nazwa	Data	Zał. nr	Rys.
CENTRALNA OCZYSZCZALNIA ŚCIEKÓW W TOMASZOWIE MAZOWIECKIM		Branża: BUDOWLANA	
BUDOPAP SP. Z O.O. 93-176 Łódź ul. Sowińskiego 29 tel. 01-42-684-32-01		Format: A4	Skala: 1:100
OBIEKT: NR 33. KANAŁ WIELOFUNKCYJNY			Nr rys.
TYTUŁ: RZUT I PRZEKROJE			0598-B-24