


SCHEMAT TECHNOLOGICZNY PRZEPŁYWU PRZEPOMPOWNIA KĘPA- STAN PROJEKTOWANY

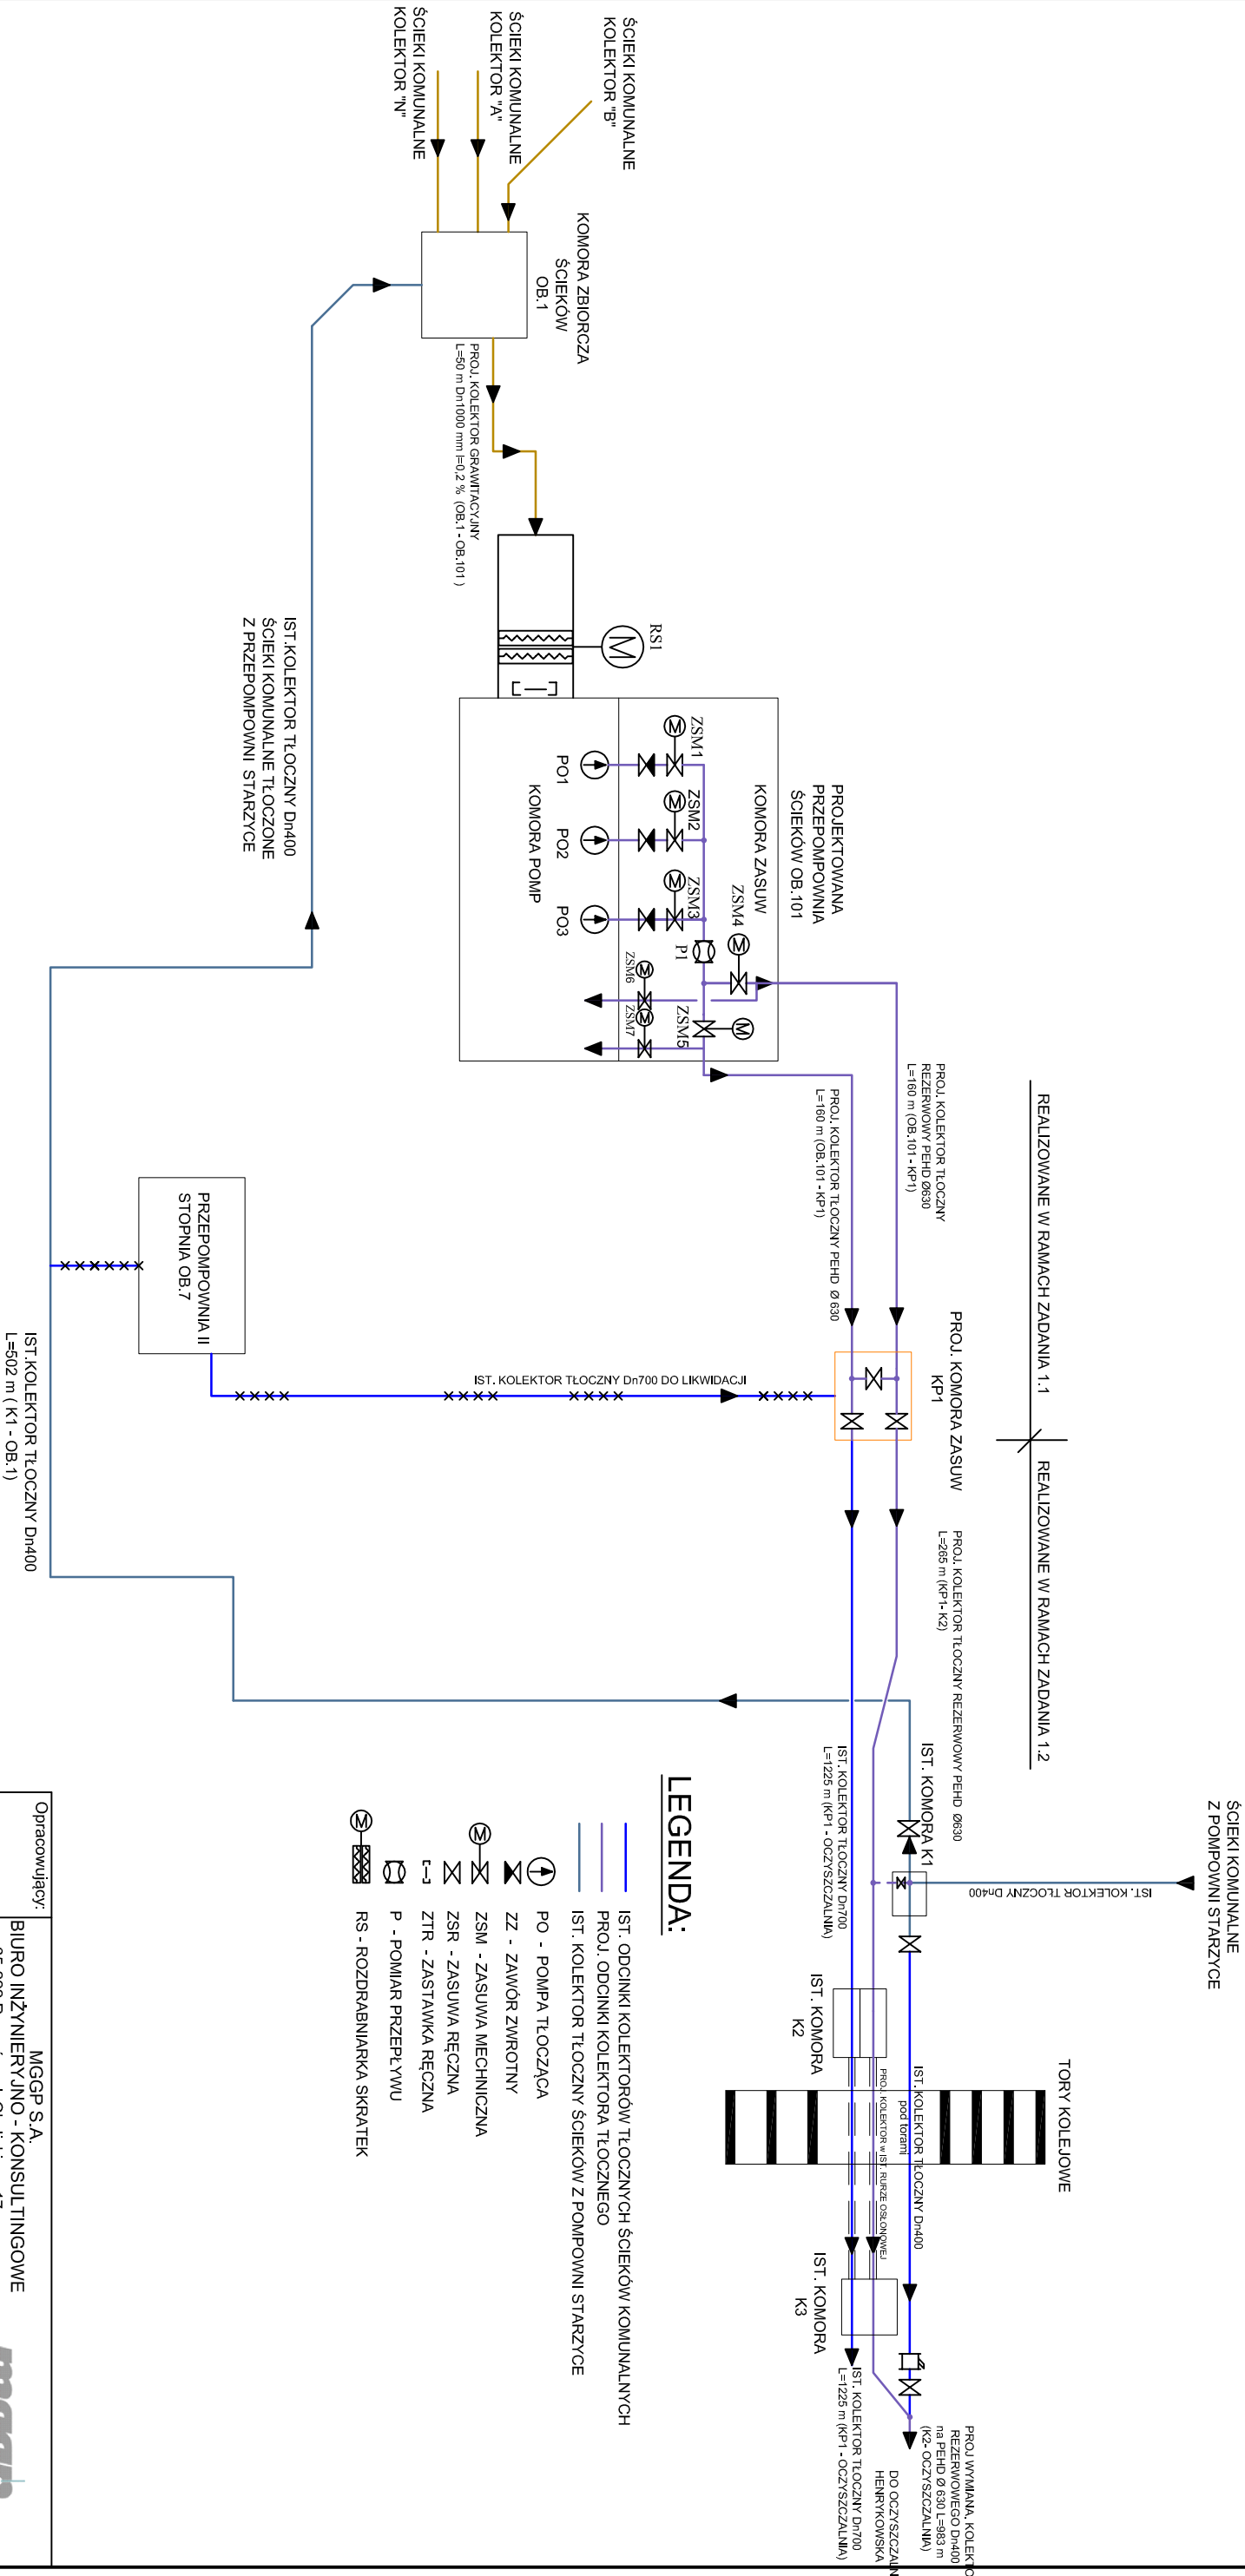

UWAGA:

PODANE DANE SĄ ORIENTACYJNYMI DO CELÓW WSTĘPNEGO DOBORU POMP NA ETAPIE PROJEKTOWANIA WINNY ZOSTAĆ ZWERYFIKOWANE

Opracowujący:	MGGP S.A. BIURO INŻYNIERYJNO - KONSULTINGOWE 35-222 Rzeszów, ul. Okulickiego 17 tel/fax (+48 17) 863 03 44/ 863 03 44	
Investor:	Zakład Gospodarki Wodno - Kanalizacyjnej w Tomaszowie Mazowieckim Sp. z o.o. 97-200 Tomaszów Mazowiecki, ul. Kępa 19	
Przedsięwzięcie:	"Modernizacja oczyszczalni ścieków i skanalizowanie części aglomeracji Tomaszowa Mazowieckiego Zadanie nr 1.1 – Budowa nowej przepompowni ścieków przy ulicy Kępa"	
Stadium:	PROJEKT WSTĘPNY	Nr. rys. 2T
Obiekt:	Przepompownia ścieków w Tomaszowie Mazowieckim ul. Kępa 19	Skala:
Tytuł:	Schemat technologiczny projektowanej przepompowni	Data oprac. IX.2010r.