


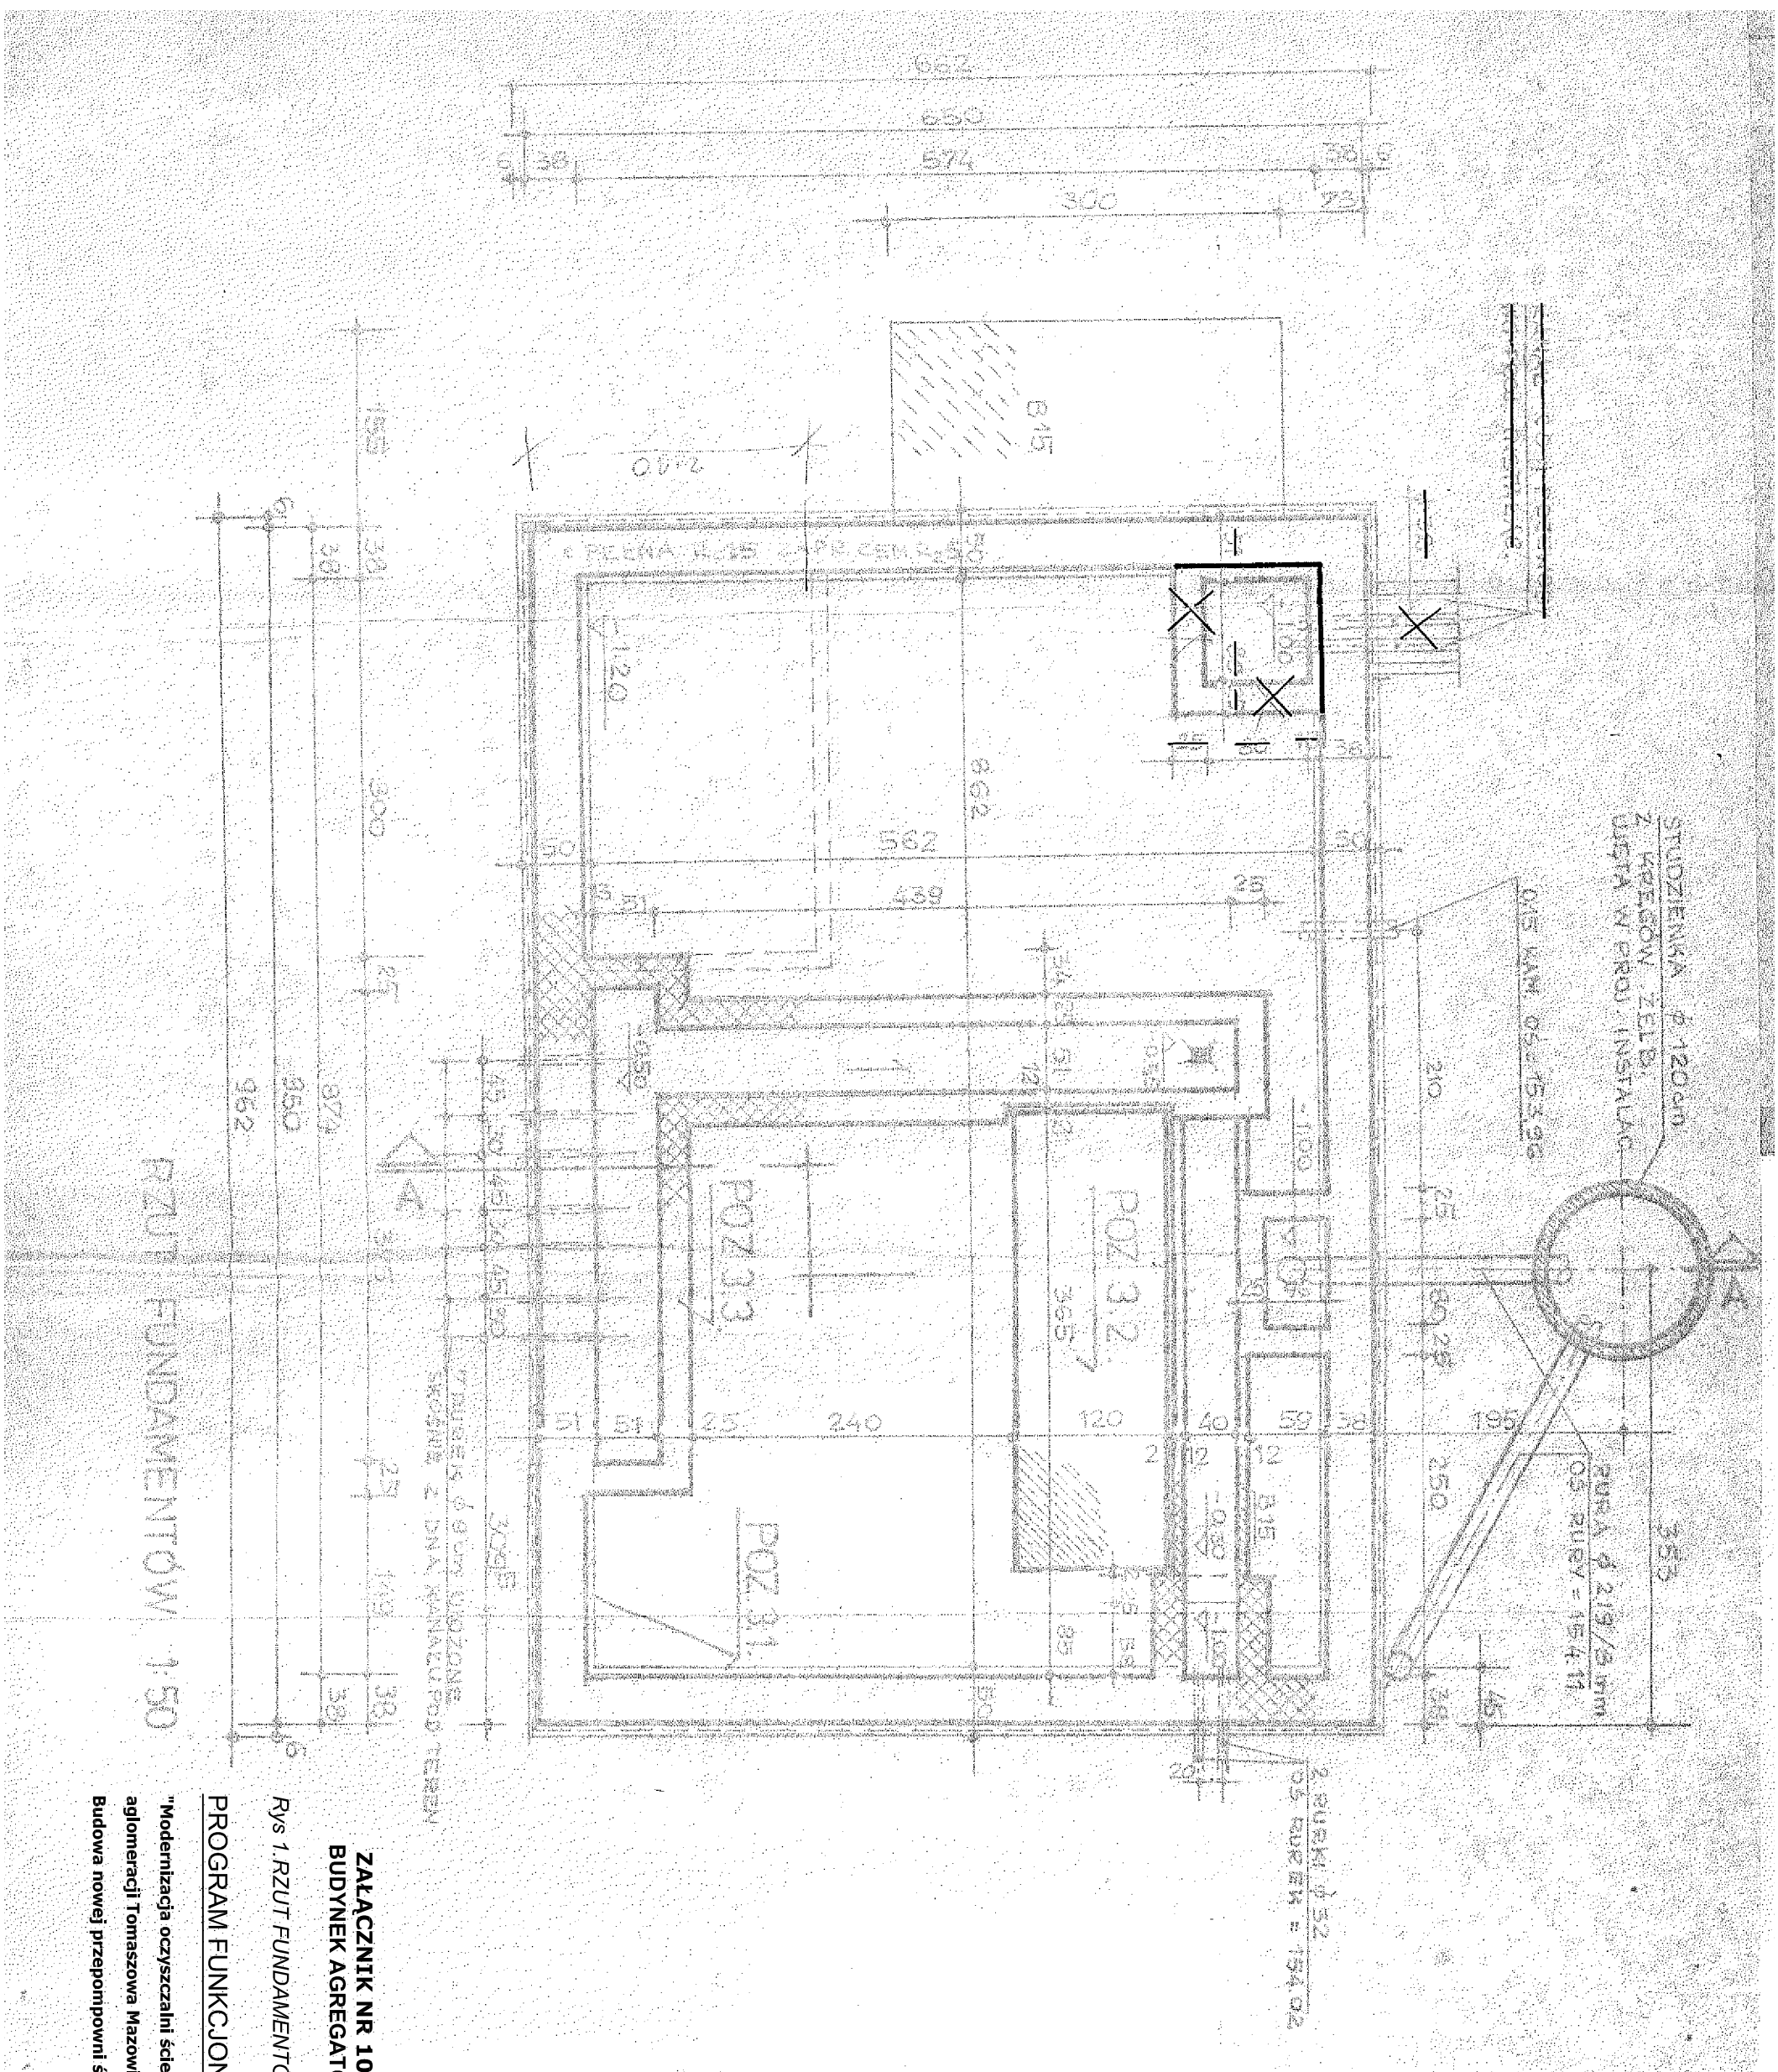

ZŁĄCZNIK NR 10.1
BUDYNEK AGREGATOROWI OB.13

Rys 1. RZUT FUNDAMENTÓW 1:50

PROGRAM FUNKCJONALNO-UŻYTKOWY

"Modernizacja oczyszczalni ścieków i skanalizowanie części aglomeracji Tomaszowa Mazowieckiego. Zadanie nr 1.1 - Budowa nowej przepompowni ścieków przy ulicy Kępa"