


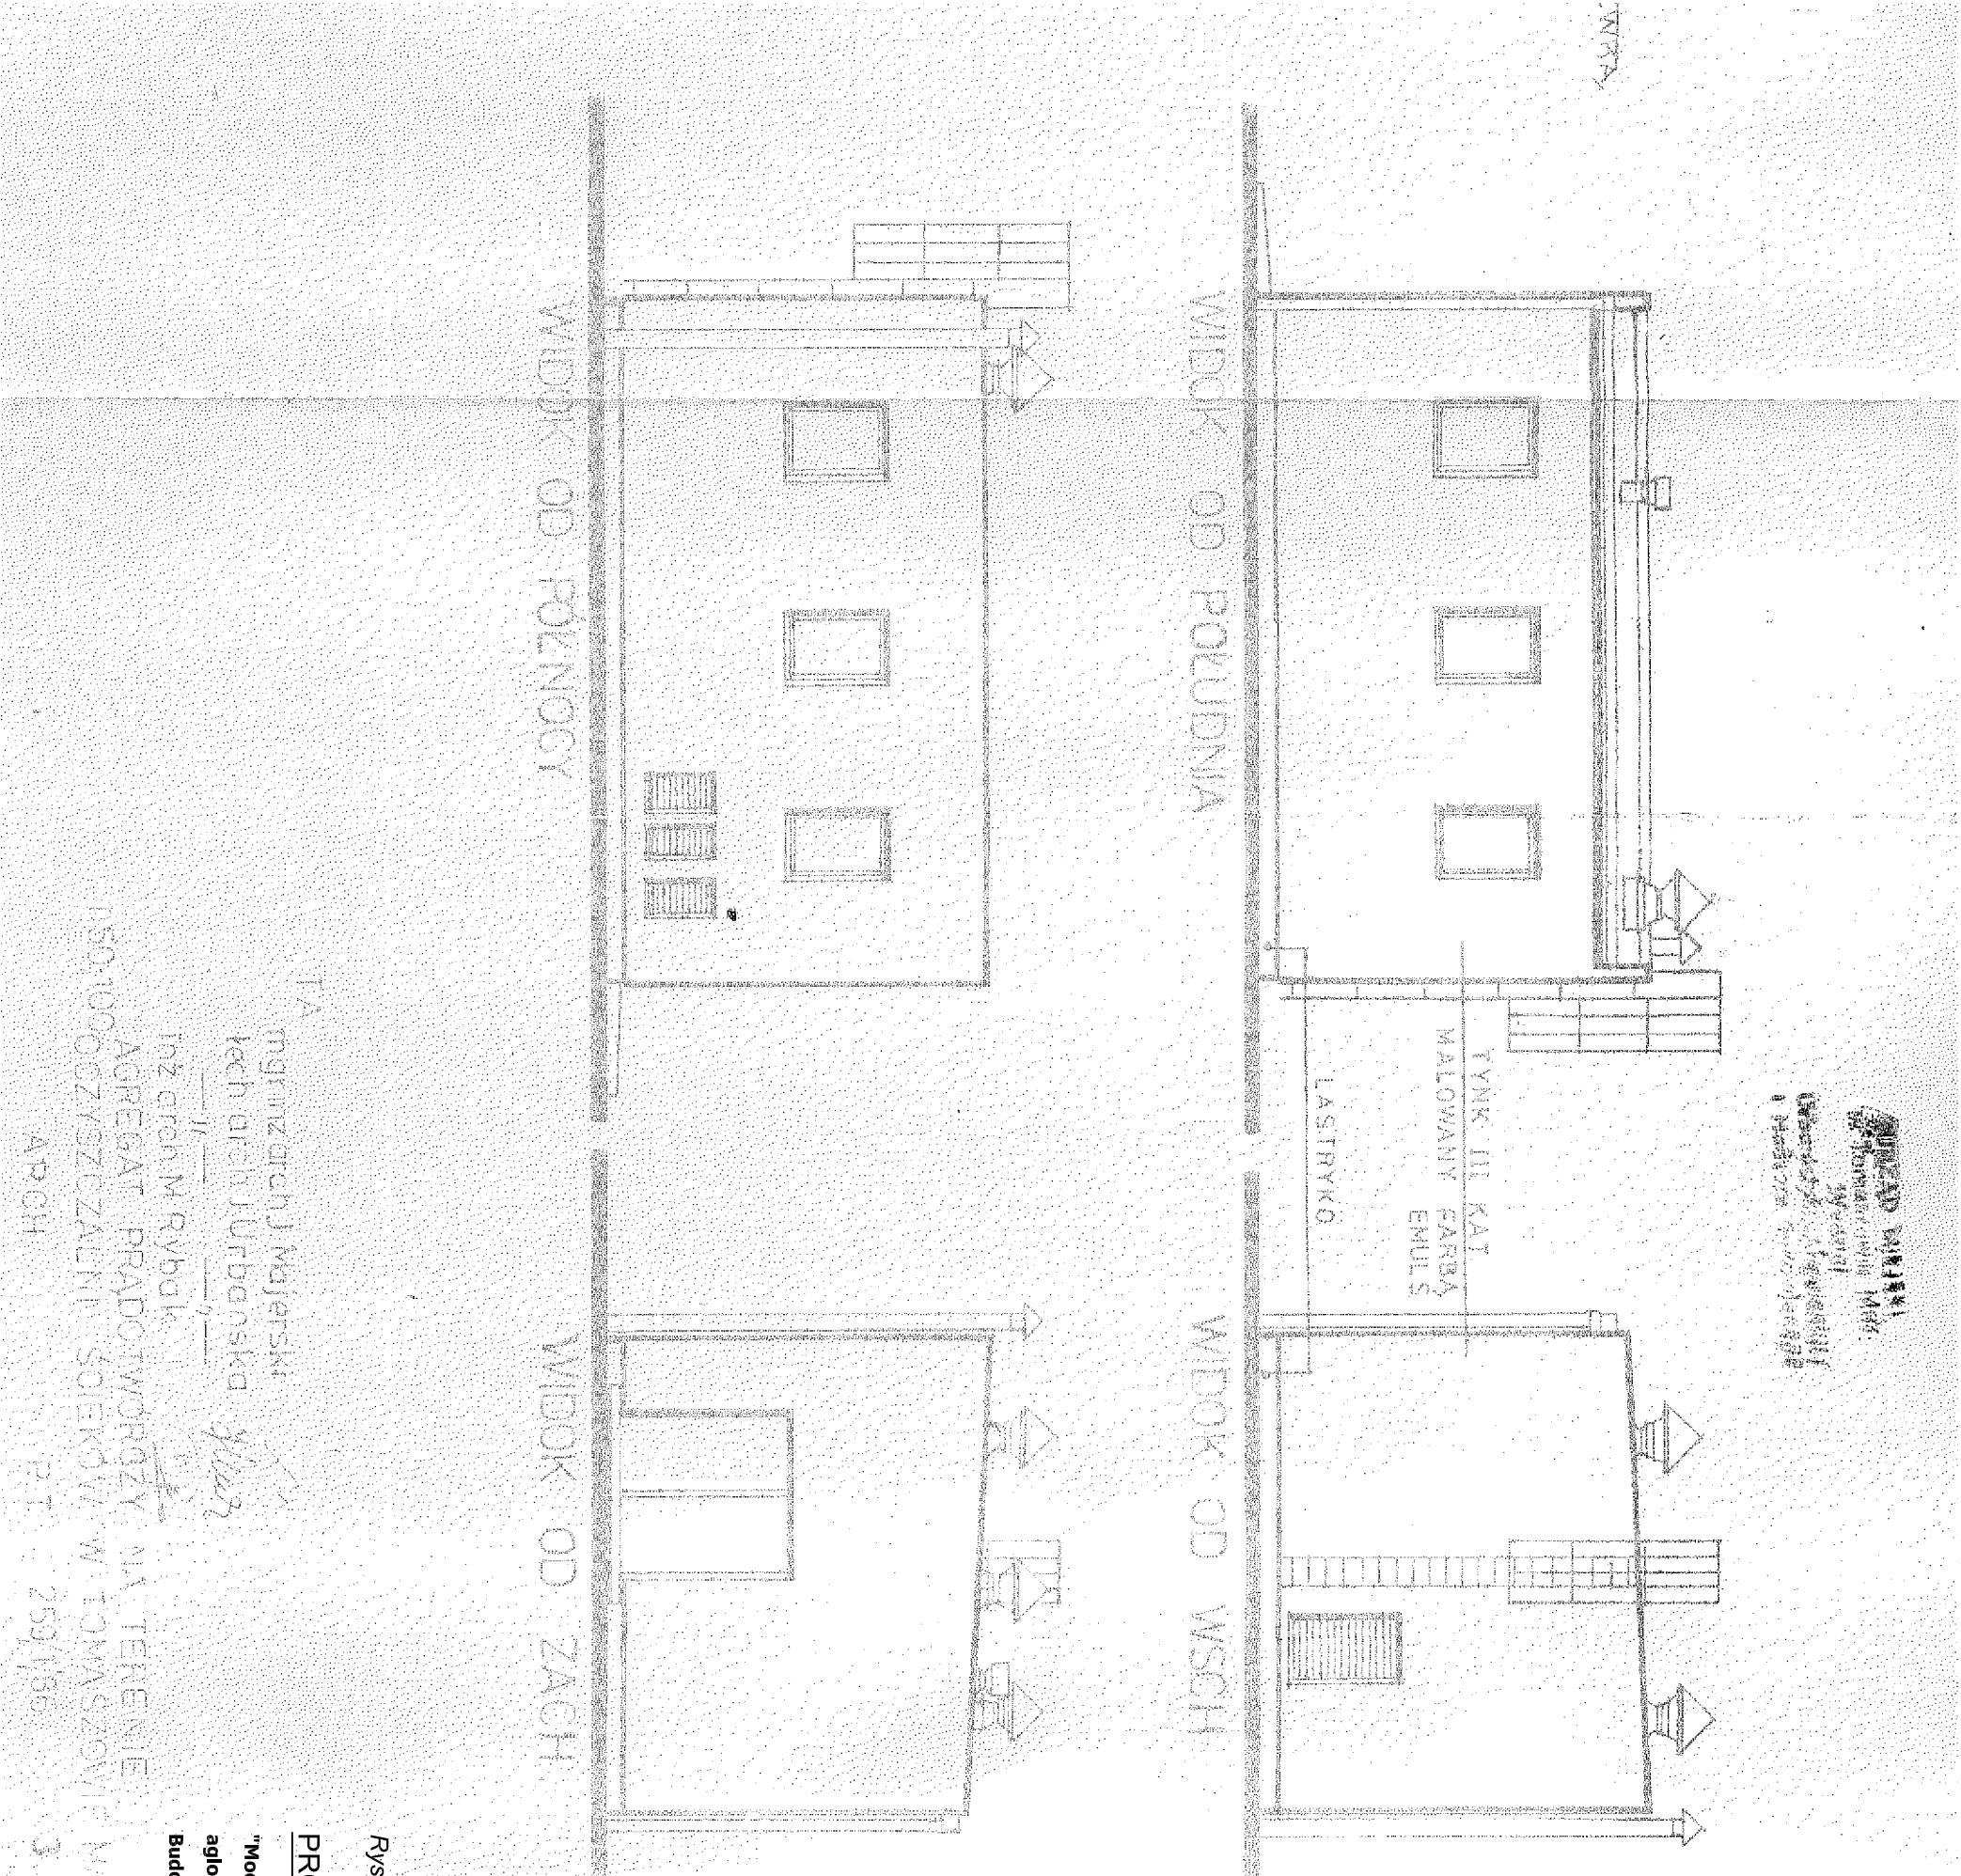

ZAŁĄCZNIK NR 10.1
BUDYNEK AGREGATOROWI OB.13

Rys 5. ELEWACJE

PROGRAM FUNKCYJONALNO-UŻYTKOWY

"Modernizacja oczyszczalni ścieków i skanalizowanie części aglomeracji Tomaszowa Mazowieckiego. Zadanie nr 1.1 - Budowa nowej przepompowni ścieków przy ulicy Kępa"