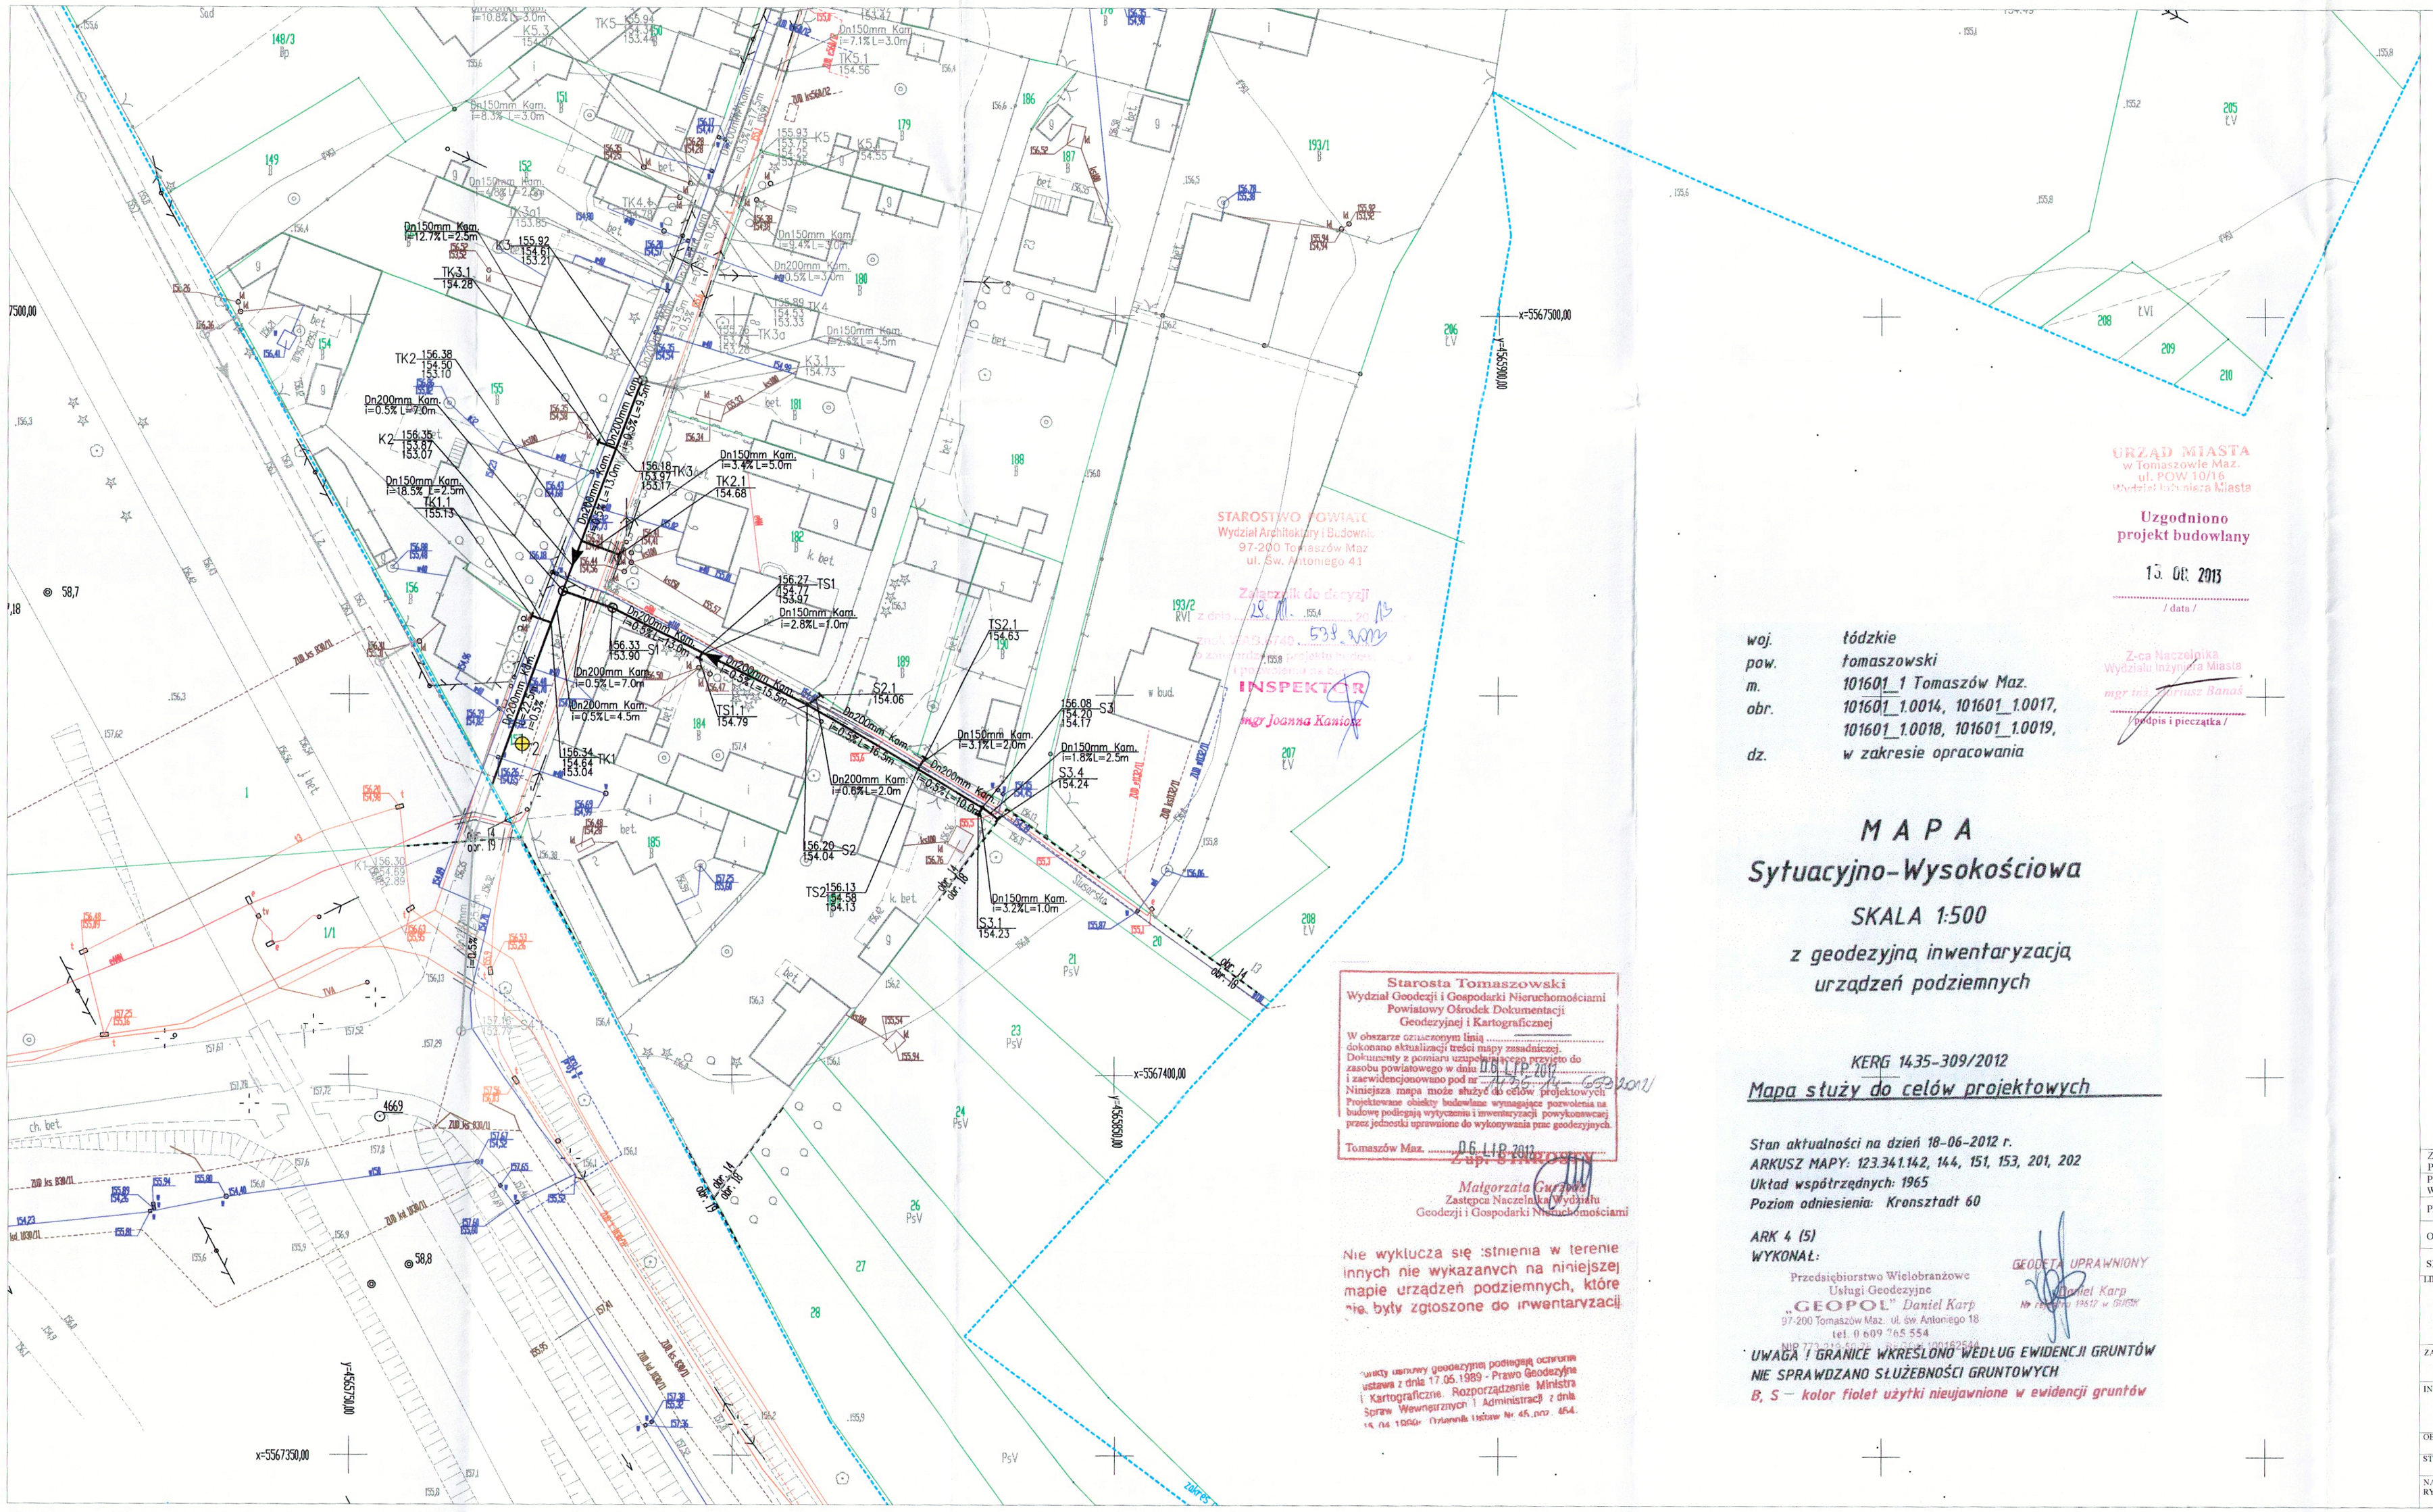
x=5567500,00
x=5567400,00
x=5567350,00
y=5539000,00
y=5539100,00
TK5 153.89 153.44
TK5.1 154.56
K5 154.55
TK4 153.85
TK4.1 153.33
TK3a 153.85
TK3 153.77
TK3.1 154.28
K3 154.73
TK2 156.38 154.20 153.10
TK2.1 154.68
K2 156.35 154.07 153.07
TK1 156.34 154.64 153.04
TK1.1 155.19
K1 154.94
TS1 156.27 154.77 153.47
TS1.1 154.79
TS2 156.13 154.58 154.13
TS2.1 154.63
K2.1 154.06
S3 156.08 154.60 154.17
S3.1 154.23
S3.4 154.24
S2 156.20 154.04
Dn150mm Kom. i=12.7%L=2.5m
Dn150mm Kom. i=8.3%L=3.0m
Dn150mm Kom. i=7.1%L=3.0m
Dn150mm Kom. i=7.9%L=2.0m
Dn150mm Kom. i=4.4%L=7.0m
Dn150mm Kom. i=4.5%L=4.5m
Dn200mm Kom. i=0.5%L=2.0m
Dn150mm Kom. i=18.5%L=2.5m
Dn150mm Kom. i=3.4%L=5.0m
Dn200mm Kom. i=0.5%L=7.0m
Dn200mm Kom. i=0.5%L=4.5m
Dn150mm Kom. i=2.8%L=1.0m
Dn200mm Kom. i=0.5%L=15.0m
Dn200mm Kom. i=0.6%L=2.0m
Dn200mm Kom. i=0.5%L=10.0m
Dn150mm Kom. i=3.1%L=2.0m
Dn150mm Kom. i=1.8%L=2.5m
Dn150mm Kom. i=3.2%L=1.0m
Dn200mm Kom. i=0.5%L=4.5m
Dn200mm Kom. i=0.5%L=15.0m
Dn200mm Kom. i=0.5%L=10.0