Projekt zagospodarowania terenu rys. 2.2

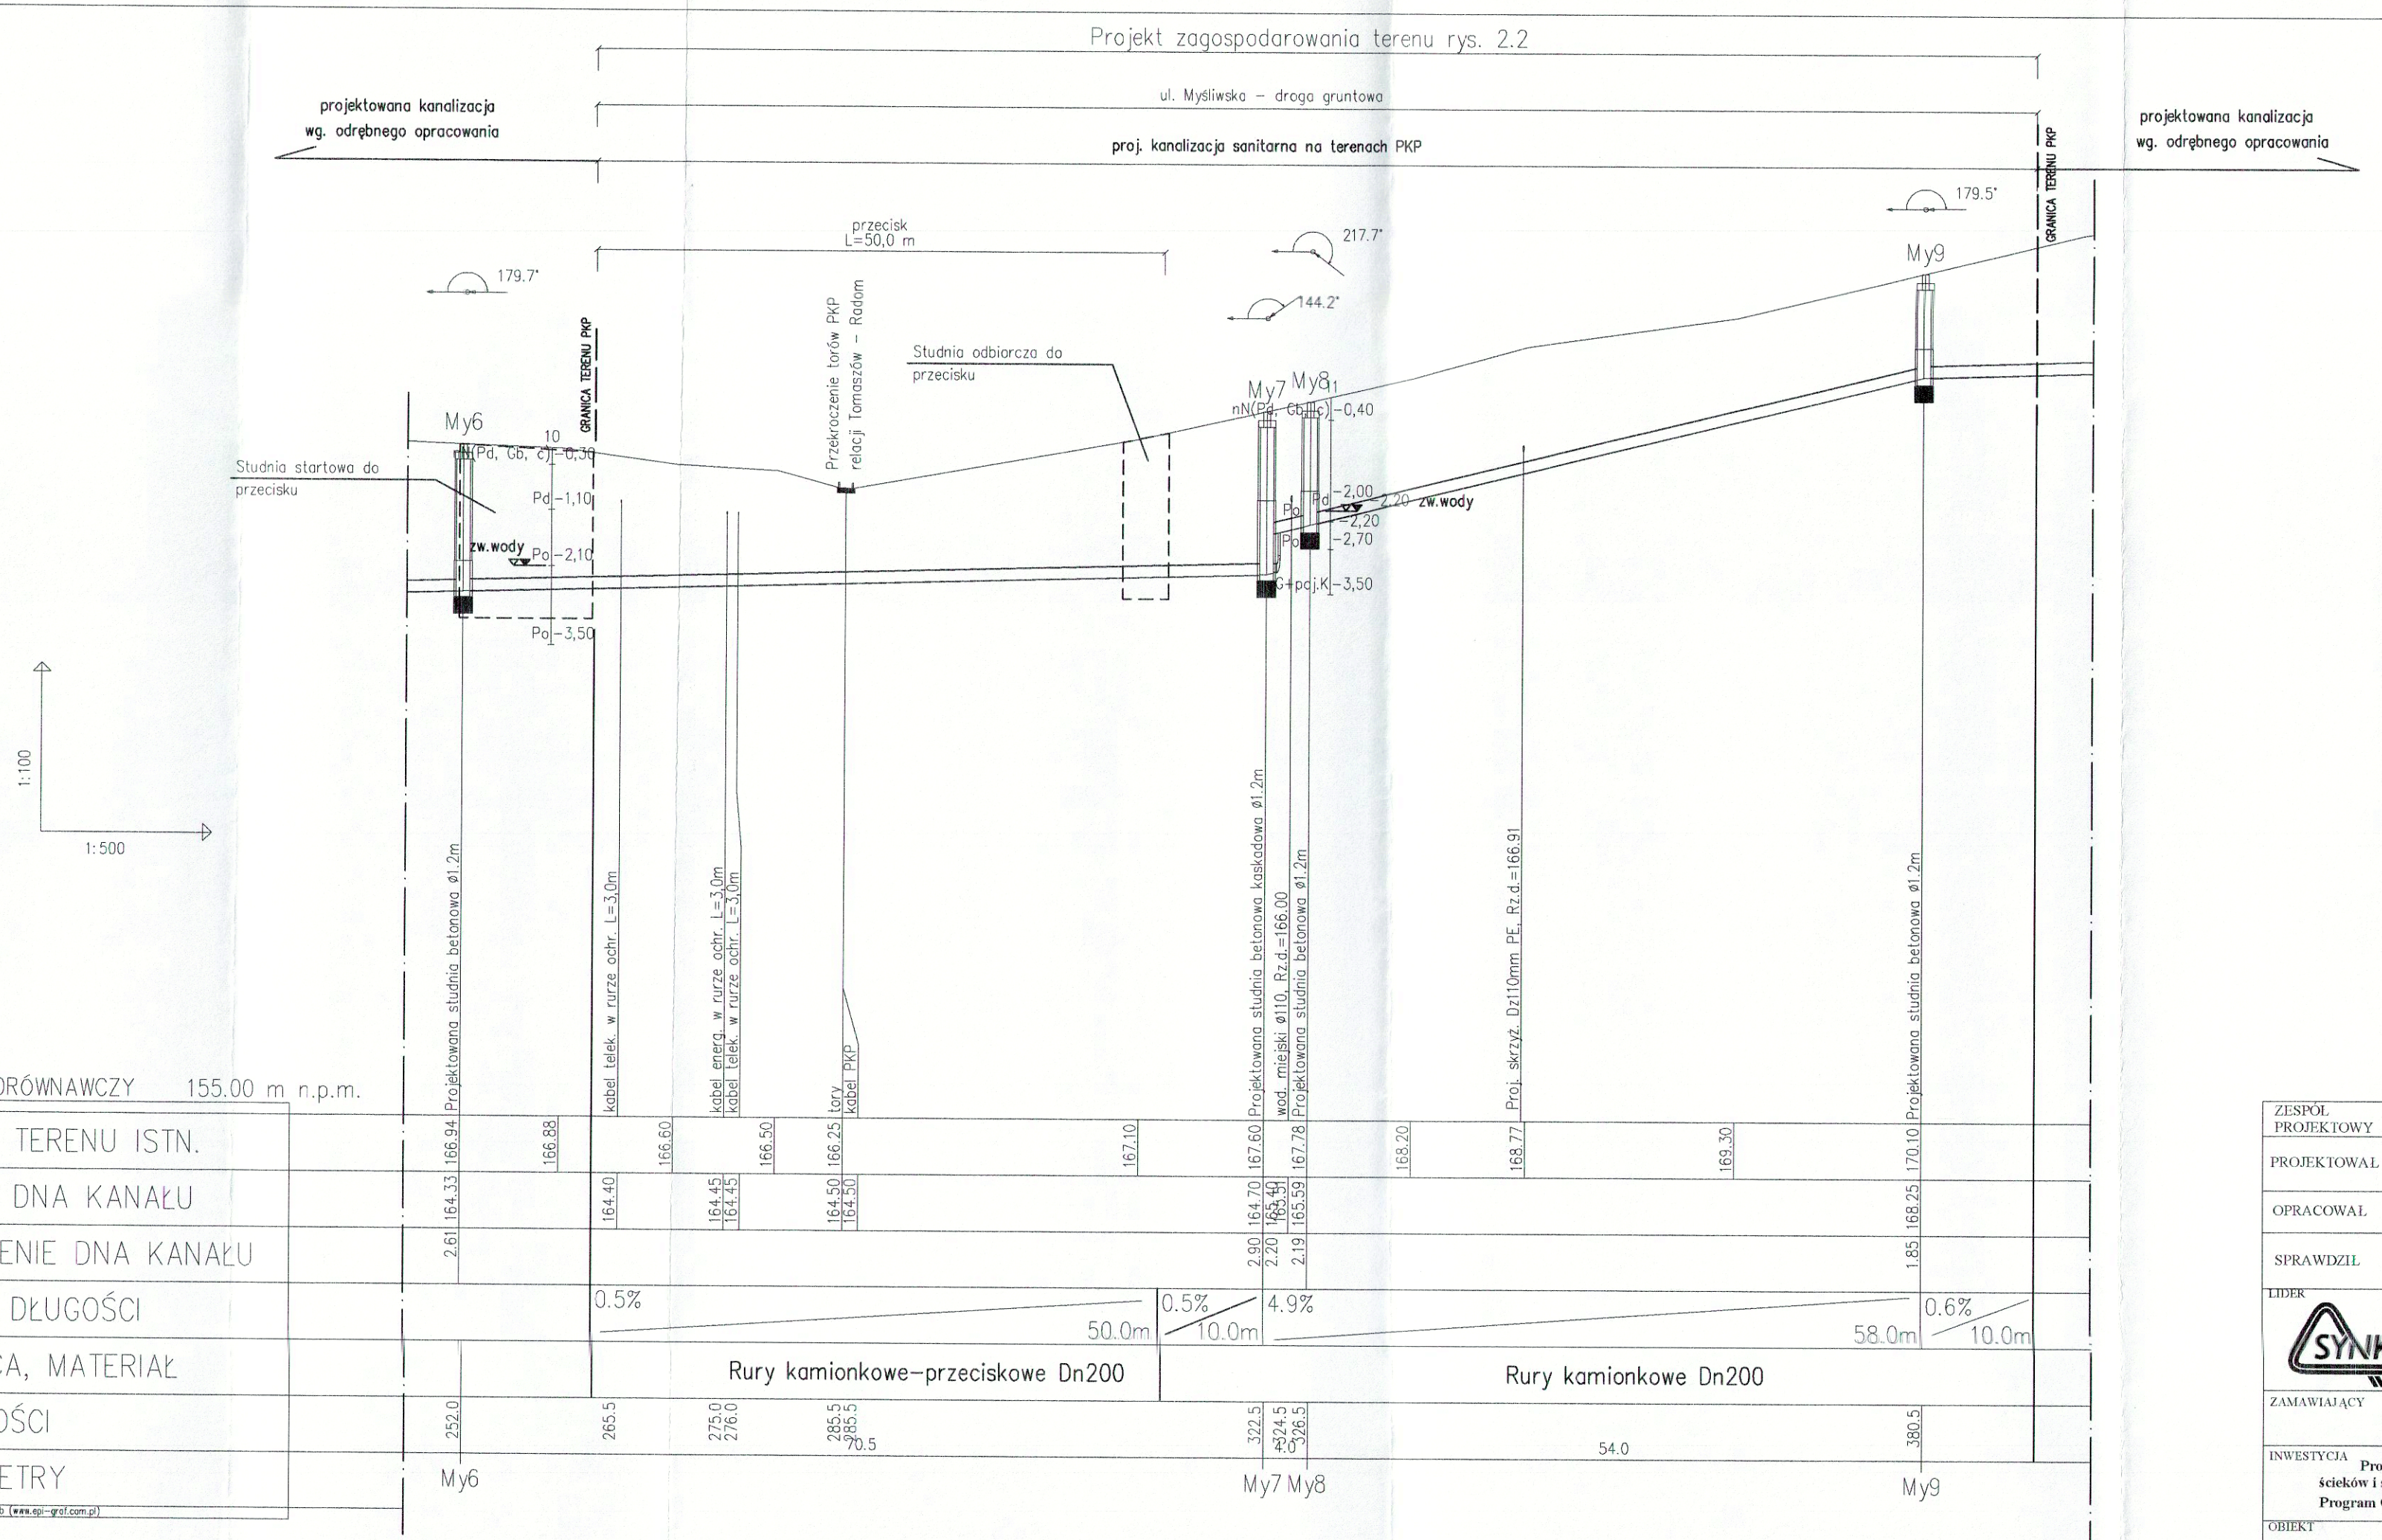

POZIOM PORÓWNAWCZY 155.00 m n.p.m.

| | | |