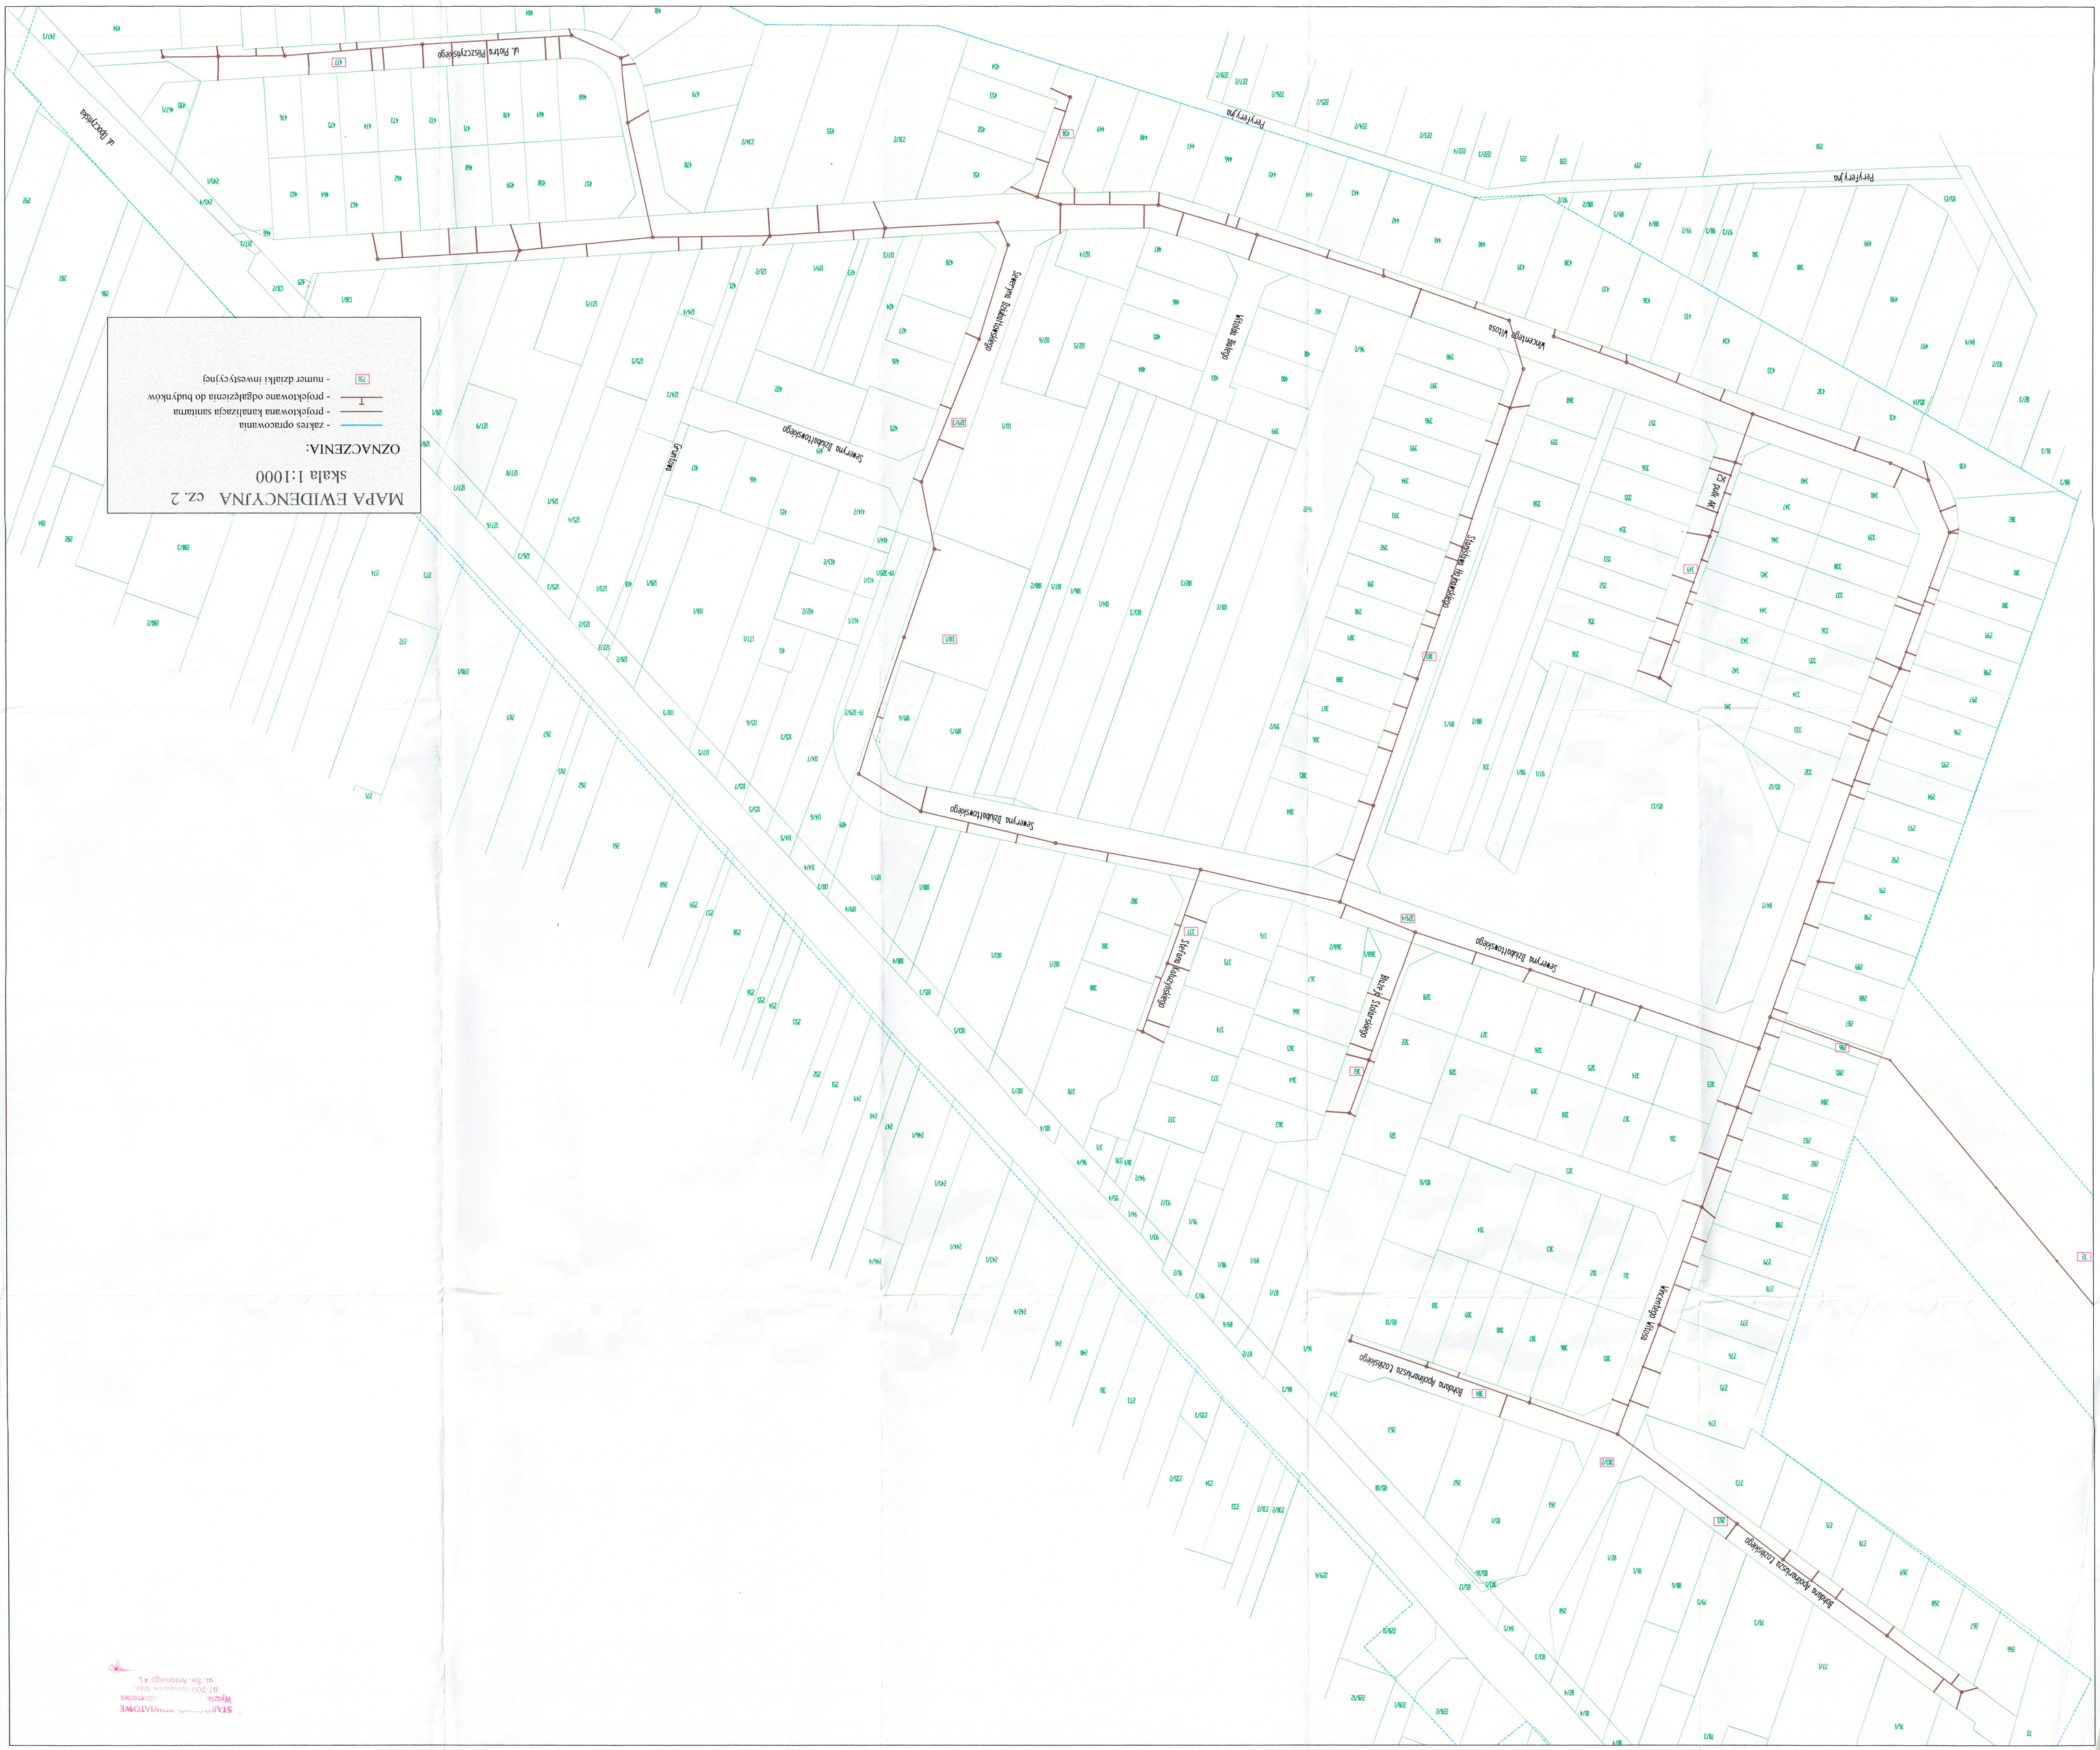
MAPA EWIDENCYJNA cz. 2
skala 1:1000
OZNACZENIA:
- zakres opracowania
- projektowana kanalizacja sanitarna
- projektowane odgałęzienia do budynków
- numer działki inwestycyjnej
Peryferyjna
Wincentego Witosa
Sewerynа Dziubałtowskiego
Bohdana Apolinariusza Łozińskiego
Stanisława Hojnowskiego
Witolda Bałego
Grunwald
Ul. Piotra Pliszczyńskiego
Ul. Opoczyńska
25 pułk AK