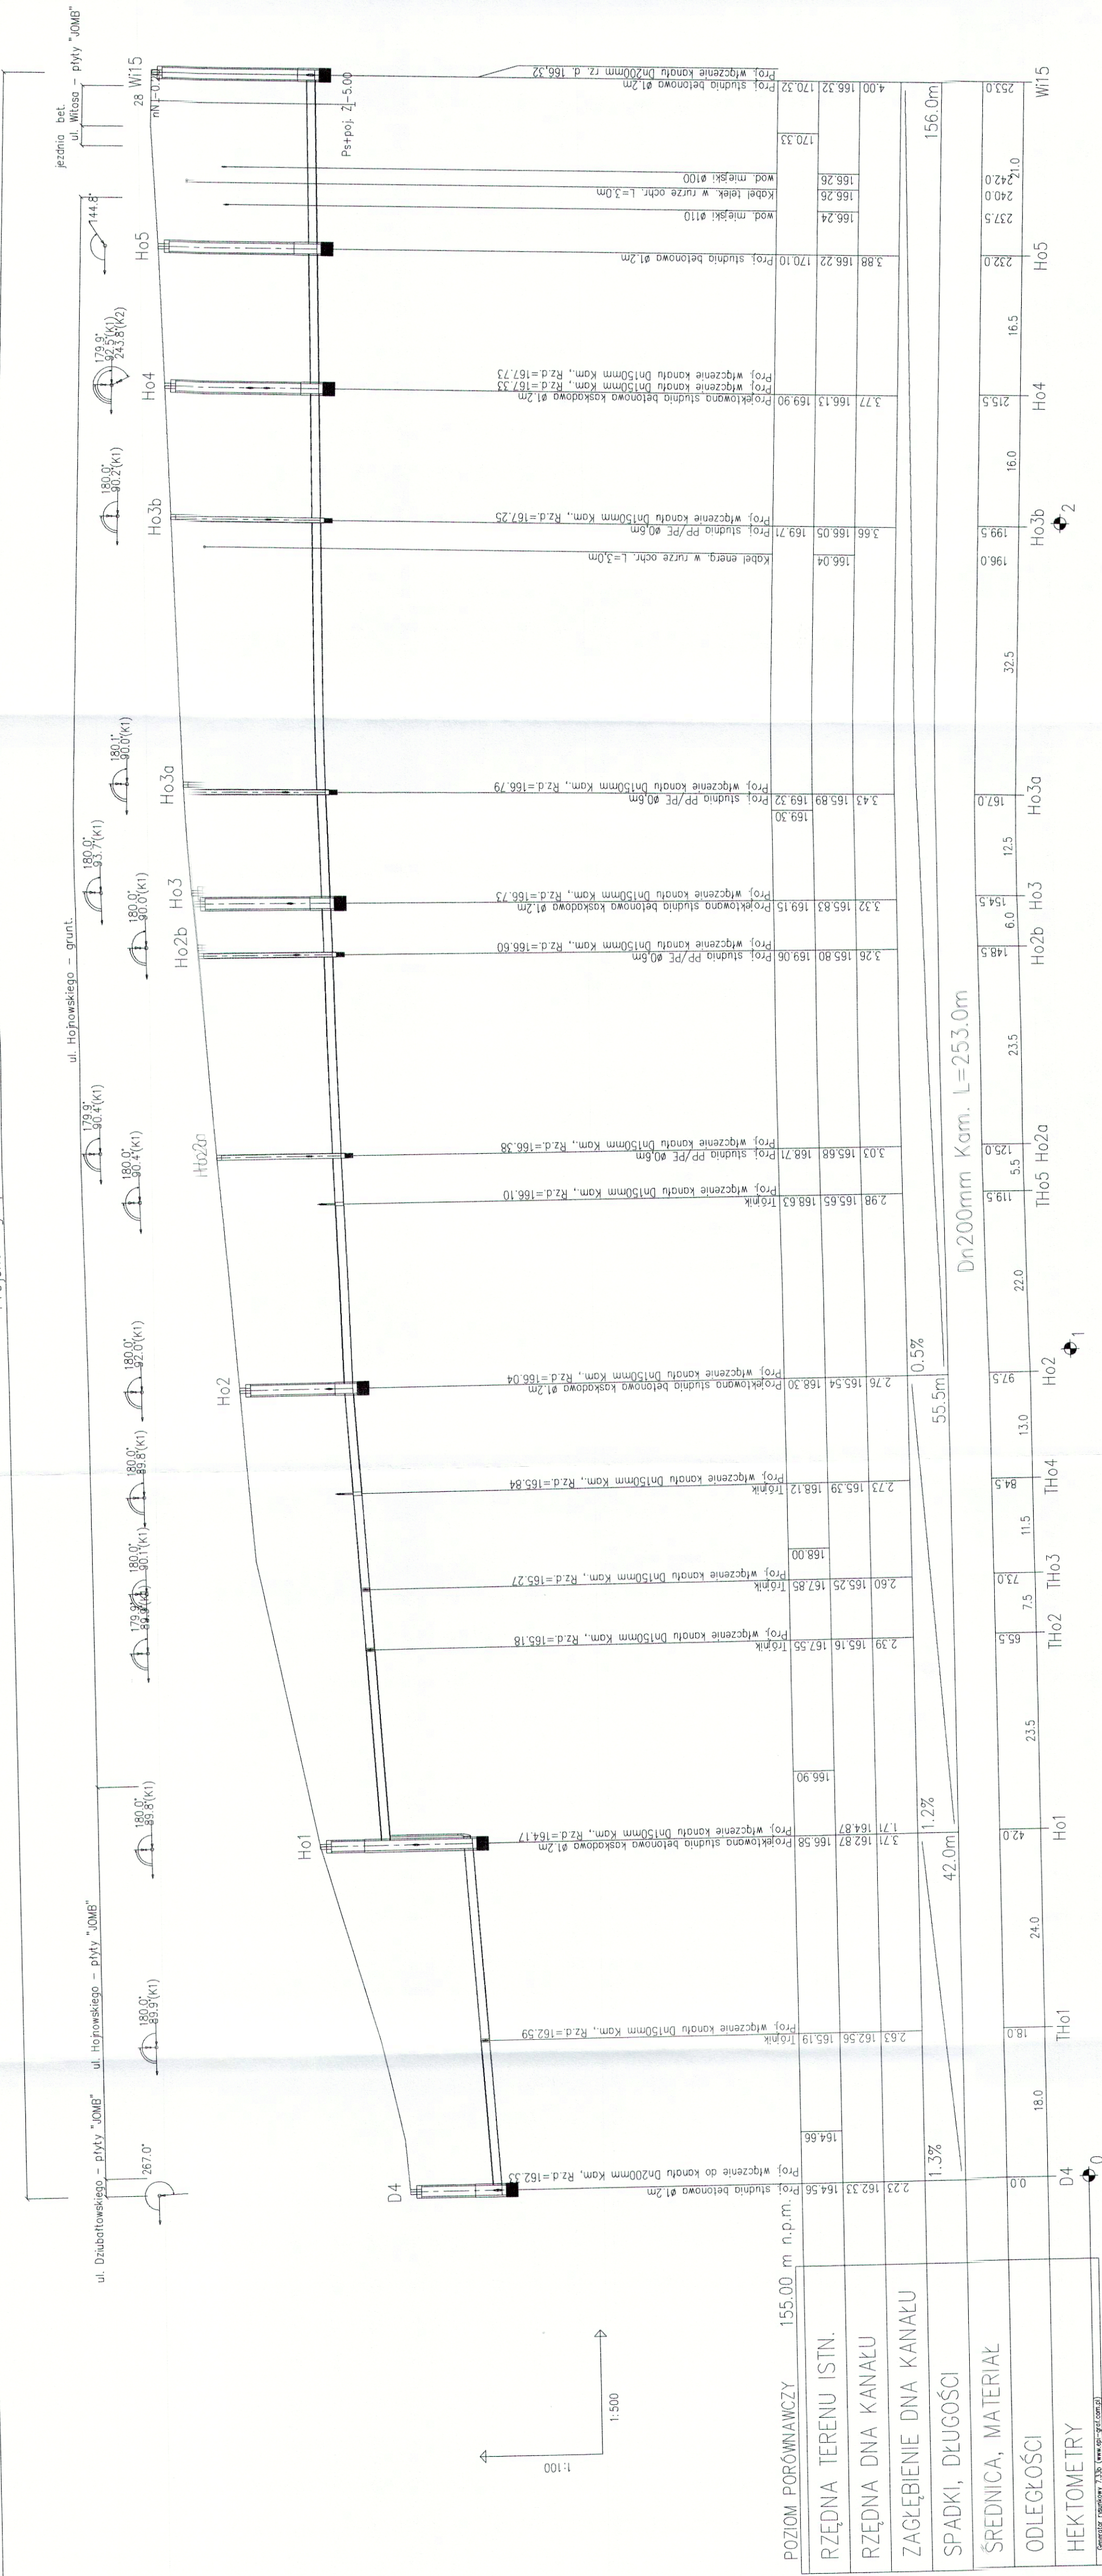

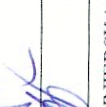
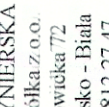



Projekt zagospodarowania terenu cz. 2.4



ZESTAW PROJEKTOWY	IMIE I NAZWISKO	NR UPRAWNIEN	DATA	PODPIS
PROJEKTANT	mgr inż. Katarzyna Gumola	SLK/0392/PWOS/04	kwiecień 2013	
WYKONAWCA	mgr inż. Katarzyna Gumola	SLK/3076/PWOS/10	kwiecień 2013	
OPRACOWAŁ	Bożena Tomczak	-	kwiecień 2013	
SPRAWDZIŁ	mgr inż. Iwona Wadowska	SLK/2801/POOS/09	kwiecień 2013	
TYTUŁ	PARTNER			
	SYNKRET S.A	FIRMA KONTROLNICKA		
	ul. Sybry Ryckie 228	ul. Komorowska 72		
	41 - 900 Bytom	43 - 300 Bielsko - Biala		
	tel.: 32 388 61 40	tel/fax: 33 812 27 47		
	fax: 32 388 61 31			
ZAMAWIAJĄCY	ZAKŁAD GOSPODARSTWA WODNO-KANALIZACYJNEJ			
	W TOMASZOWIE MAZOWIECKIM SP. z o.o.			
	ul. Kępa 13, 97-200 Tomaszów Mazowiecki			
INWESTYCJA	Projektowanie i budowa kanalizacji sanitarnej dla zadania 7 ^o objętego Projektem pt. „Modernizacja oczyszczalni ścieków i skanalizowanie części aglomeracji Tomaszowa Mazowieckiego” współfinansowanego ze środków Unii Europejskiej - Program Operacyjny Infrastruktura i Środowisko 2007-2013 pod numerem CC12007/PL/61/POW02.			
OBIEKT	Budowa sieci kanalizacji sanitarnej dla części IV rejonu ulic: Wina, Hojnowskiego, Dziubnowskiego, Kanińskiego, Łozńskiego, Płoczyńskiego, Stolarskiego, 25 Pałki AK, Wąwelska			
STADIUM	ETAP II - PROJEKT BUDOWLANY			
NAZWA RYSUNKU	PROFIL PODŁUŻNY KANAŁU GŁÓWNEGO "H0" - UL. HOJNOWSKIEGO			
SKALA RYSUNKU	1:100/500			
NR RYSUNKU	3.14			