


Projekt zagospodarowania terenu cz.2.3  
ul. Łozińskiego działka nr 265- nawierzchnia guntowa

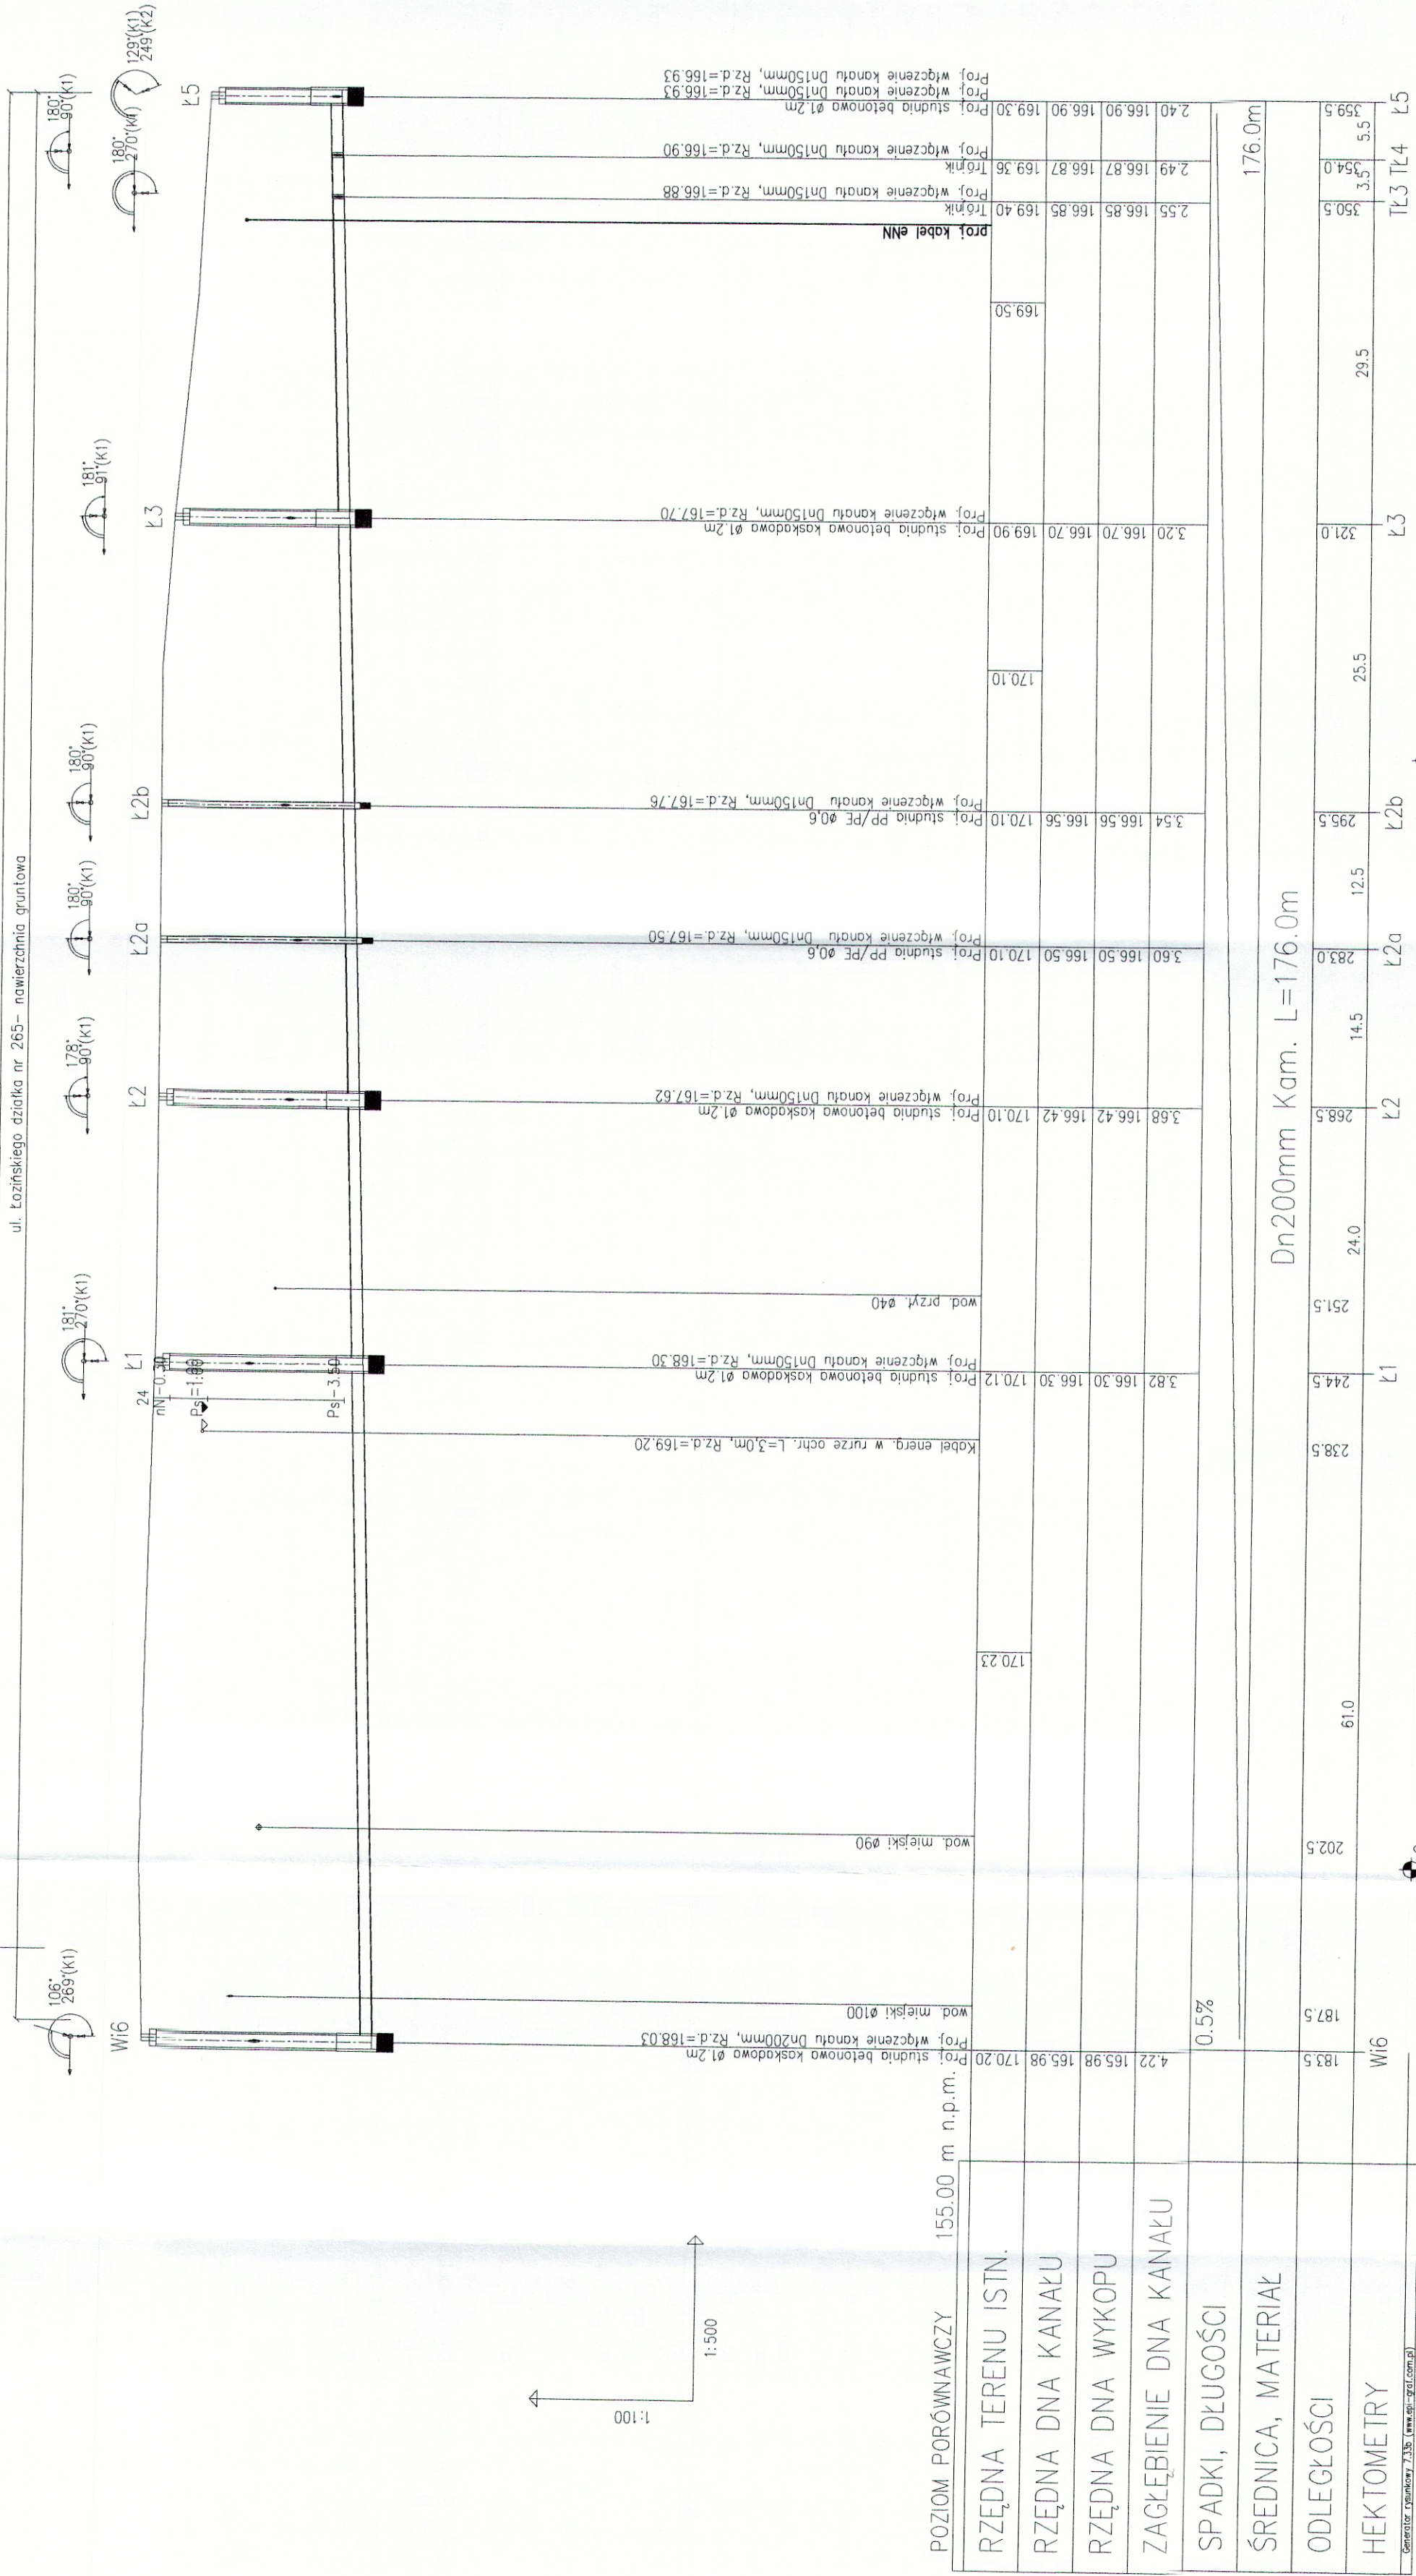

POZIOM PORÓWNAWCZY	155.00 m n.p.m.
RZĘDNA TERENU ISTN.	
RZĘDNA DNA KANAŁU	
RZĘDNA DNA WYKOPU	
ZAGŁĘBIENIE DNA KANAŁU	
SPADKI, DŁUGOŚCI	
ŚREDNICA, MATERIAŁ	
ODLEGŁOŚCI	
HEKTOMETRY	

ZESPÓŁ PROJEKTOWY PROJEKTANT WIODĄCY	IMIE I NAZWISKO	NR UPRAWNIEN	DATA	PODPIS
PROJEKTOWAŁ	mgr inż. Katarzyna Gumola	SLK/0392/PWOS/04	kwiecień 2013	
OPRACOWAŁ	mgr inż. Kazimierz Gajda	SLK/3076/PWOS/10	kwiecień 2013	
SPRAWDZIŁ	Bożena Tomczak	-	kwiecień 2013	
TŁDIER	mgr inż. Iwona Widowska	SLK/2801/PWOS/09	kwiecień 2013	
PARTNER				
SYNKRET S.A.				
ul. Szary Ryceński 22A				
41-909 Bytom				
tel.: 32 388 61 40				
fax: 32 388 61 31				
FIRMA INŻYNIERSKA				
ALL-PRO Spółka z o.o.				
ul. Komorowicka 72				
43-300 Bielsko-Biała				
tel/fax: 33 812 27 47				
ZAMAWIAJĄCY				
ZAKŁAD GOSPODARSTWA WODNO-KANALIZACYJNEJ				
W TOMASZOWIE MAZOWIECKIM SP. O.O.				
ul. Kępy 19, 97-200 Tomaszów Mazowiecki				
INWESTYCJA				
Projektowanie i budowa kanalizacji sanitarnej dla zadania 7" objętego Projektem pt. „Modernizacja oczyszczalni				
ścieków i skanalizowanie części aglomeracji Tomaszowa Mazowieckiego" współfinansowanego ze środków Unii Europejskiej -				
Program Operacyjny Infrastruktura i Środowisko 2007-2013 pod numerem CCI2007PL161P0002.				
OBIEKT				
Budowa sieci kanalizacji sanitarnej dla części IV, ul. Witosza, Hojnowskiego, Działkowskiego, Łozińskiego, Kalużyńskiego,				
Łozińskiego, Płaczyskiego, Stolarskiego, 25 Pułku AK, Wąwalska				
STADIUM				
ETAP II - PROJEKT BUDOWLANY				
NAZWA				
PROFIL PODŁUŻNY KANAŁU GŁÓWNEGO "L" - UL. ŁOZIŃSKIEGO CZ. 1				
RYSUNKU				
SKALA RYSUNKU				
3.7				
1:100/500				