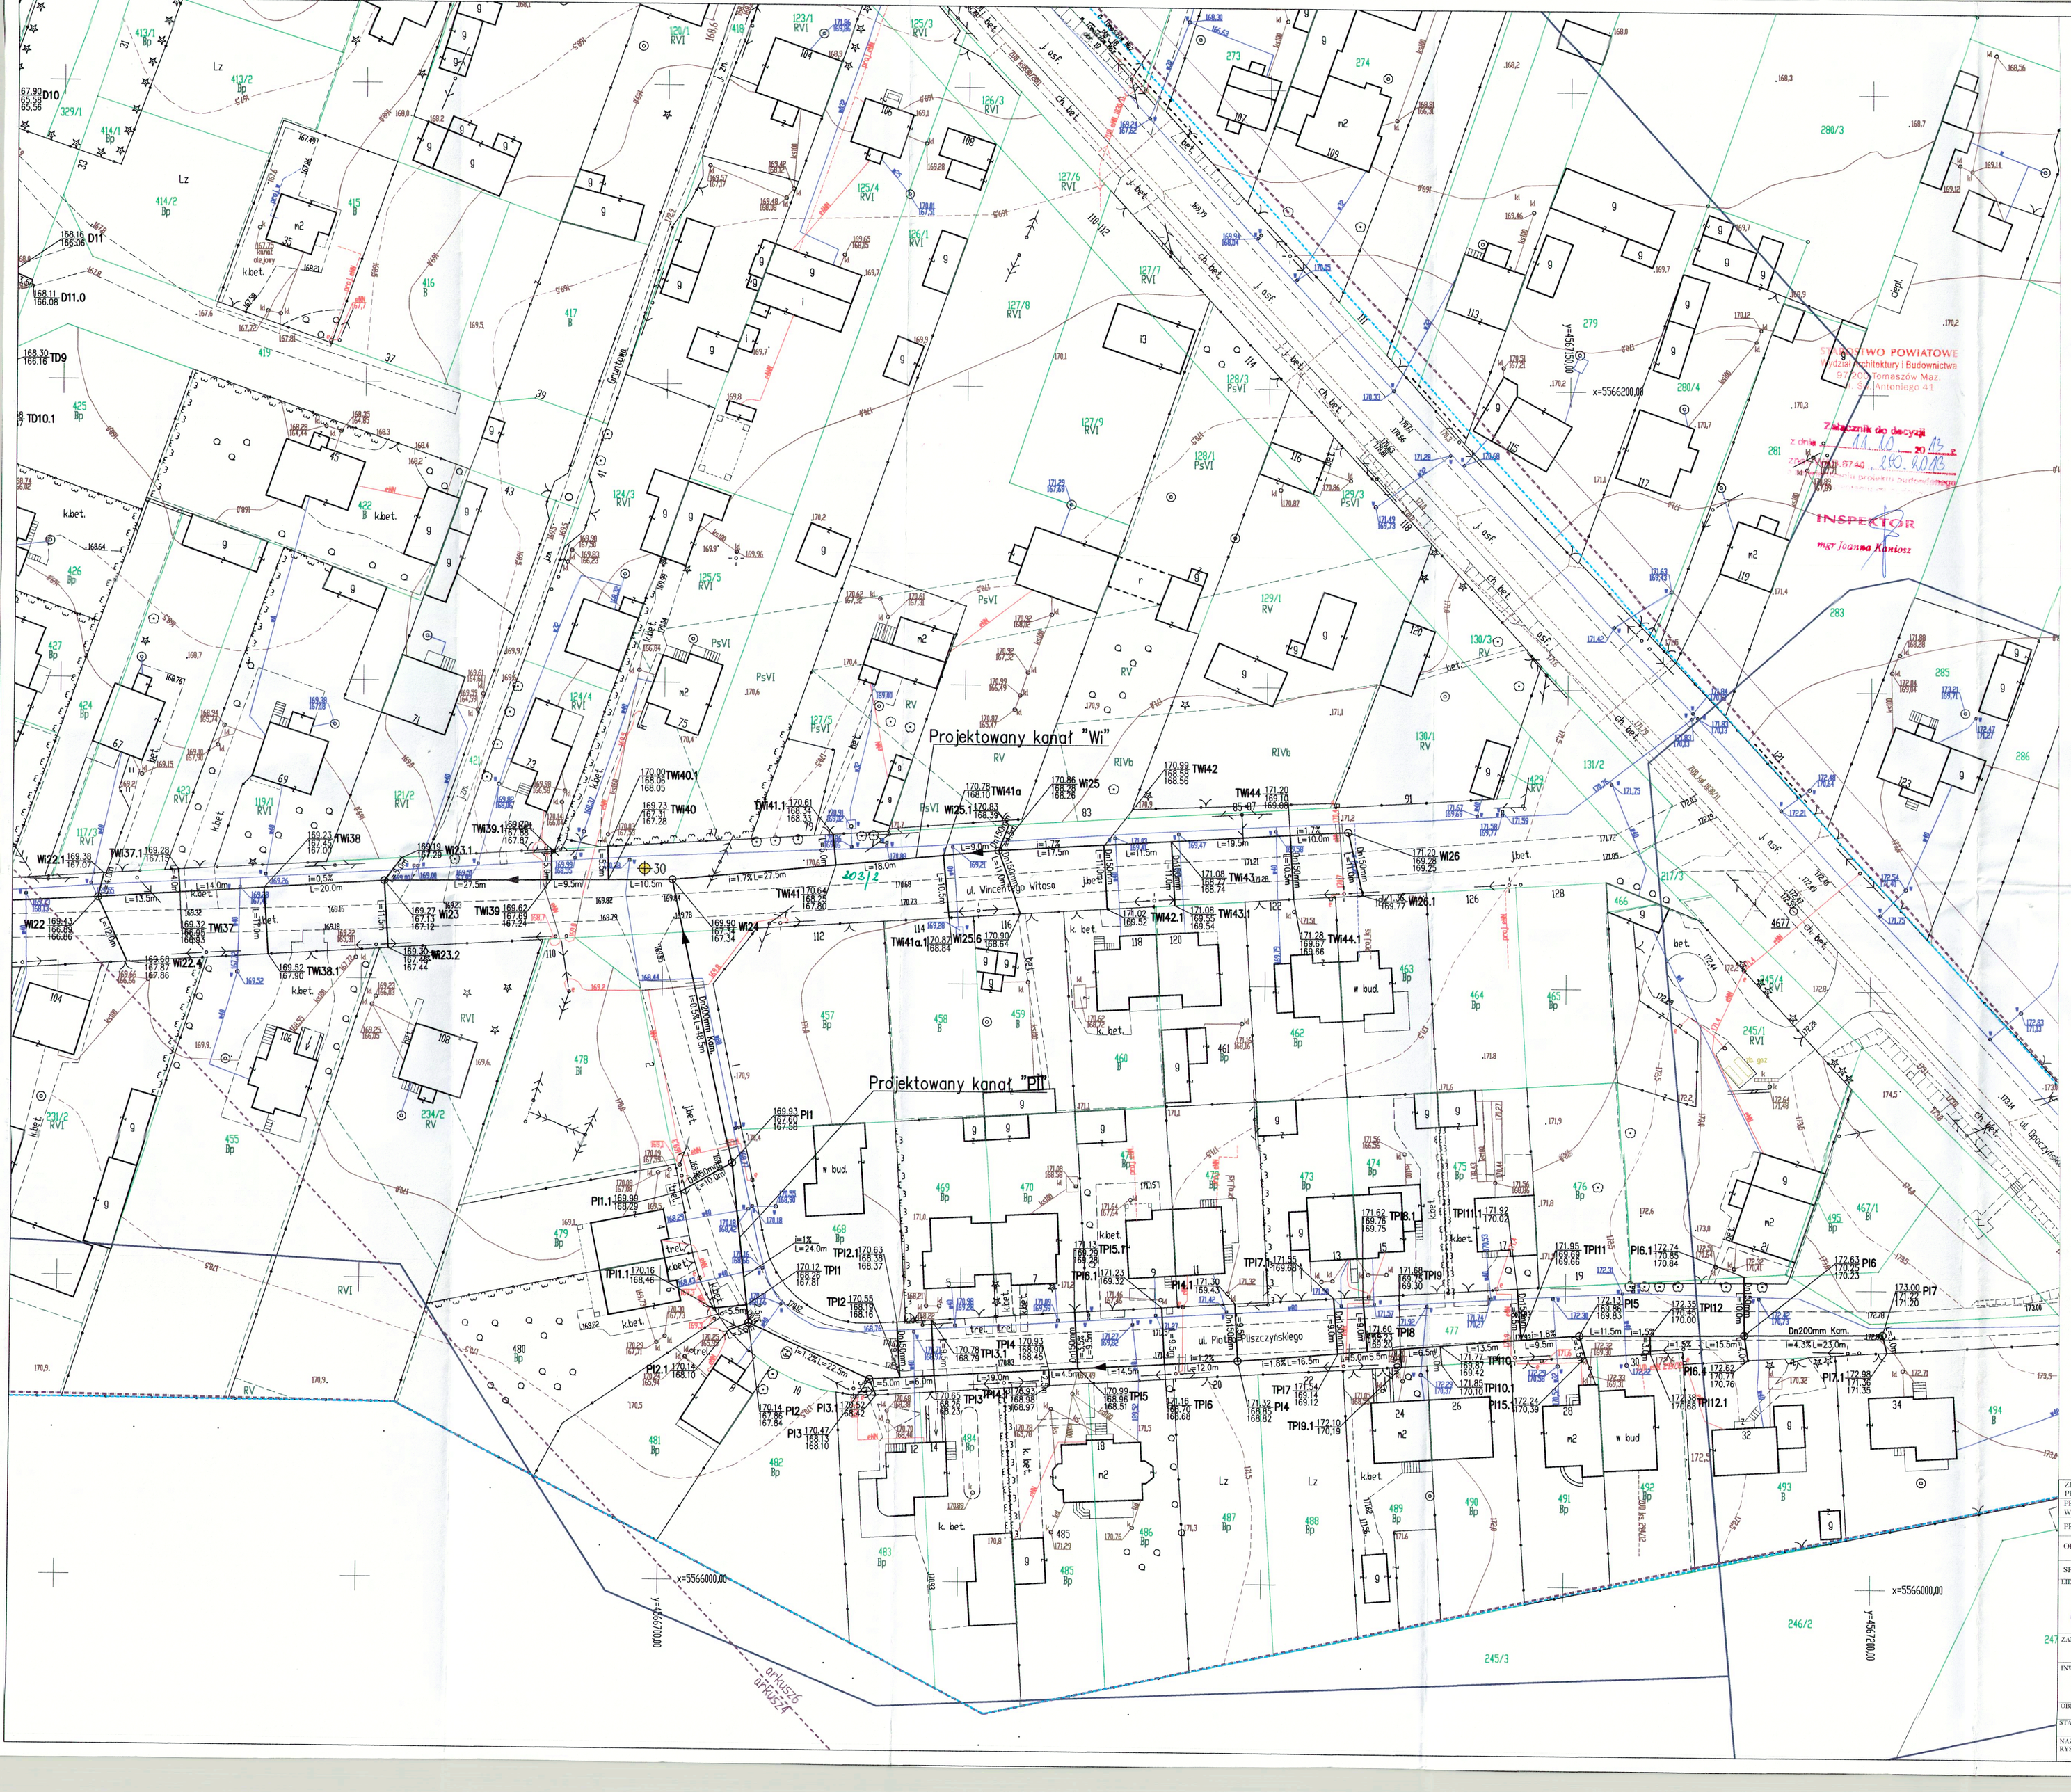

STAROSTWO POWIATOWE
Wydział Architektury i Budownictwa
97-200 Tomaszów Maz.
ul. Św. Antoniego 41

woj. łódzkie
pow. tomaszowski
m. 101601_1 Tomaszów Maz.
obr101601_1.0019
dz. według zakresu opracowania
os. Witosa
ark.4

MAPA SYTUACYJNO- WYSOKOŚCIOWA
SKALA 1:500

Z geodezyjną inwentaryzacją urządzeń podziemnych

MAPA SŁUŻY DO CELÓW PROJEKTOWYCH
KERG 1435-439/2012
Stan aktualny na dzień: 23.10.2012
Arkusz mapy: 123.341.144, 192, 201, 203, 204, 251
Układ współrzędnych: 1965
Poziom odniesienia: Kronsztadt 60

Wykonał:
Przedsiębiorstwo Wielobranżowe
Usługi Geodezyjne
„GEOPOL" Daniel Karp
97-200 Tomaszów Maz., ul. św. Antoniego 18
tel. 0 609 765 554
NIP 773-219-50-76 REGON 100162544

GEODETA UPRAWNIONY
Daniel Karp

Załącznik do decyzji
z dnia 11.10.2013 r.
znak: 5740.280.2013

INSPEKTOR
mgr Joanna Kaniosz

UWAGA: GRANICE WYKREŚLONO WEDŁUG EWIDENCJI GRUNTÓW M TOMASZÓW MAZ
NIE SPRAWDZANO SŁUŻEBNOŚCI GRUNTOWEJ

Starosta Tomaszowski
Wydział Geodezji i Gospodarki Nieruchomościami
Powiatowy Ośrodek Dokumentacji Geodezyjnej i Kartograficznej
W obszarze oznaczonym linią ..... nie wykluczają się treści mapy zasadniczej i zgodnie z powyższym uzgadniam przyjęte do zasobu powiatowego w dniu 07.10.2013 r. pod nr 1.85120.13
Niniejsza mapa może służyć do projektowych ..... wymagające pozwolenia na ..... inwestycyjnej powykonawczej przez jednostki uprawnione do wykonywania prac geodezyjnych.
Tomaszów Maz. dnia 03 PAŹ. 2013
Starosta
Robert Heinze
Geodeta w Wydziale Geodezji i Gospodarki Nieruchomościami

ie wykluczają się istnienia w terenie innych nie wykazanych na niniejszej mapie urządzeń podziemnych, które nie były zgłoszone do inwentaryzacji

Uwagi dotyczą geodezyjnych podręcznych odnowień ustalone z dnia 17.05.1989 - Prawo Geodezyjne i Kartograficzne. Rozporządzenie Ministra Spraw Wewnętrznych i Administracji z dnia 5.04.1990r. Dziennik Ustaw Nr 45, poz. 264

UZGĄD MIASTA
w Tomaszowie Maz.
ul. POW 10/16
Wyraża bezpłatnie Nr 85

Uzgodniono projekt budowlany
29-05-13
/ data /
Z-ca Naczelnika
Wydziału Inżyniera Miasta
mgr inż. Mariusz Banaś
/ podpis i pieczątka /

OZNACZENIA:

- zakres opracowania
- ⊕31 - otwór geologiczny

Projektowane uzbrojenie:

- kanalizacja sanitarna
- odgałęzienia kanalizacji sanitarnej
- studnia kanalizacji sanitarnej
- rura ochronna
- rury ochronne dwudzielne Ø110mm - na kablach telefonicznych

Istniejące uzbrojenie:

- w - wodociąg
- eNN - kabel energetyczny
- t - kabel telekomunikacyjny
- ks - kanalizacja sanitarna
- kd - kanalizacja deszczowa

ZESPÓŁ PROJEKTOWY	IMIĘ I NAZWISKO	NR UPRAWNIEŃ	DATA	PODPIS
PROJEKTANT WIODĄCY	mgr inż. Katarzyna Gumola	SLK/0392/PWOS/04	kwiecień 2013	
PROJEKTOWAŁ	mgr inż. Kazimierz Gajda	SLK/3076/PWOS/10	kwiecień 2013	
OPRACOWAŁ	Bożena Tomczuk	-	kwiecień 2013	
SPRAWDZIŁ	mgr inż. Iwona Wadowska	SLK/2801/POOS/09	kwiecień 2013	

EDER: SYNKRET S.A., ul. Szyby Rycerskie 22k, 41-909 Bytom, tel: 32 388 61 40, fax: 32 388 61 31
PARTNER: FIRMA INŻYNIERSKA ALL-PRO Spółka z o.o., ul. Komorowicka 72, 43-300 Bielsko-Biała, tel/fax: 33 812 27 47

ZAMAWIAJĄCY: ZAKŁAD GOSPODARKI WODNO-KANALIZACYJNEJ W TOMASZOWIE MAZOWIECKIM SP. ZO.O.O., ul. Kępy 19, 97-200 Tomaszów Mazowiecki

INWESTYCJA: **Projektowanie i budowa kanalizacji sanitarnej dla zadnia 7" objętego Projektem pt. „Modernizacja oczyszczalni ścieków i skanalizowanie części aglomeracji Tomaszowa Mazowieckiego" współfinansowanego ze środków Unii Europejskiej - Program Operacyjny Infrastruktura i Środowisko 2007-2013 pod numerem CCI2007PL161PO002.**

OBIEKT: **Budowa sieci kanalizacji sanitarnej dla części IVrejon ulic: Witosa, Hojnowskiego, Dziubałtowskiego, Kałużyńskiego, Łuzińskiego, Pliszczyńskiego, Stolarskiego, 25 Pułku AK, Wąwalskiego**

STADIUM: **ETAP II - PROJEKT BUDOWLANY**

NAZWA RYSUNKU: **PROJEKT ZAGOSPODAROWANIA TERENU CZ. 5**

NR RYSUNKU: **2.5**

SKALA RYSUNKU: **1:500**