

Skala 1:1000



DO UCHWAŁY RADY
STANOWO POWIATOWE
MIEJSKIEJ WZIASŁO I BUDOWNICTWA
MASZOWIE MAZ. 97-200 Tomaszów Maz.
SW. Antoniego 41

NR 333/97

Z DNIA 26.02.1997 r.

Oznaczenia:

SZKIC ORIENTACYJNY

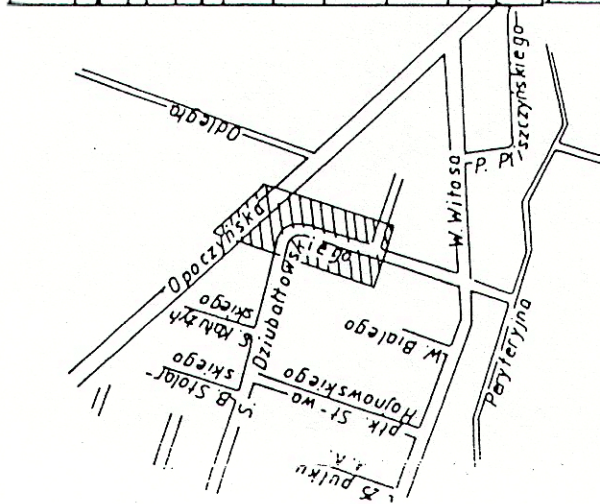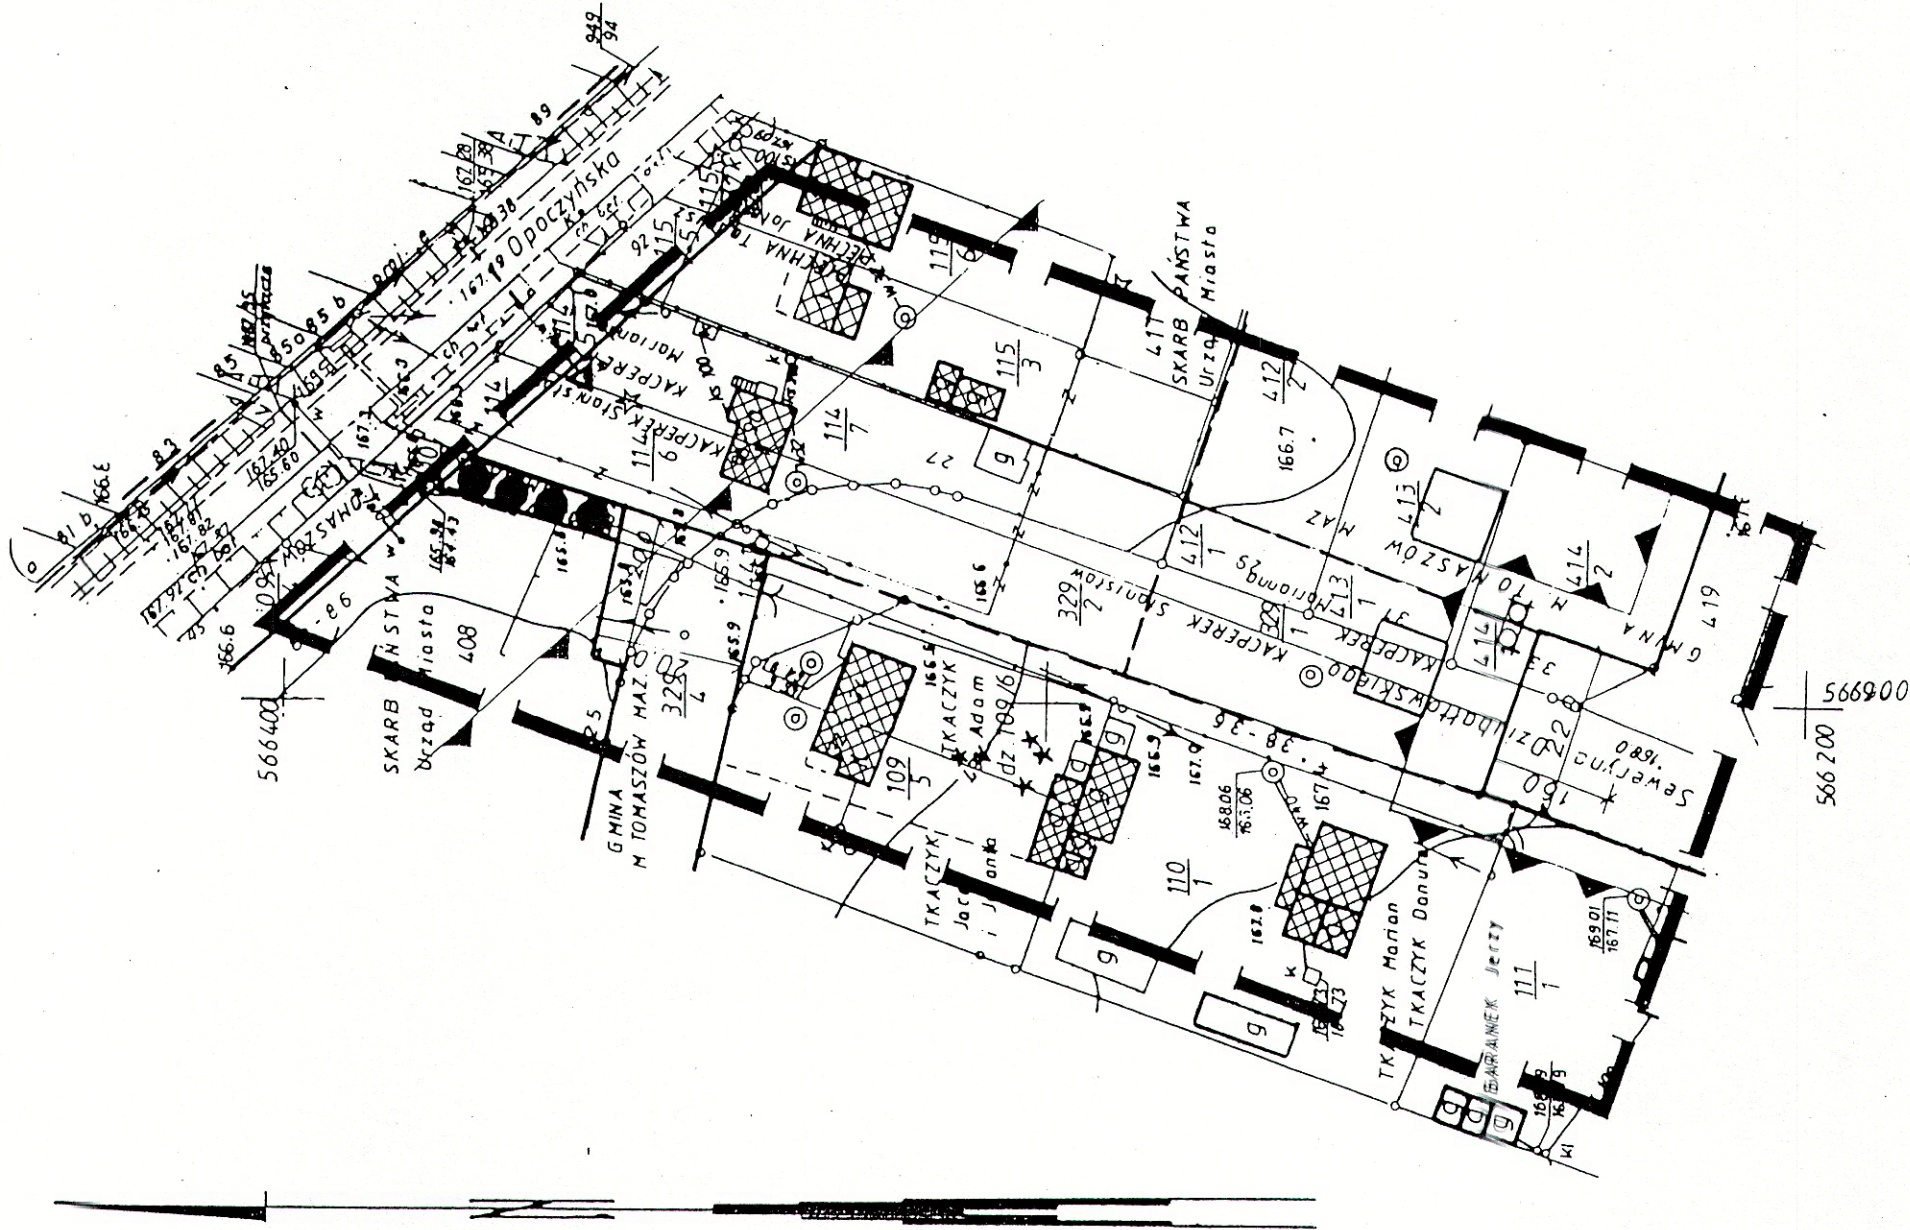

--	--	--	--	--	--	--	--	--	--

GRANICA OPRACOWANIA ZGODNA Z UCHWAŁĄ
R.M.W. TOMASZOWIE MAZ.NR 214/96 Z DN.13.03.96.

LINIE ROZGR. TEREN O RÓŻNYM SPOSOBIE UŻYTKOWANIA
NIEPRZEKRACZALNA LINIA ZABUDOWY

NOWOPROJEKTOWANE LINIE DZIAŁEK

ADAPTACJA PRZEJŚCIA PIĘSZEGO

NOWA LOKALIZACJA SZAMB

PROPONOWANA LOKALIZACJA NOWOPROJEKTOWANYCH BUDYNKÓW

ISTNIEJĄCE BUDYNKI

ISTNIEJĄCA LOKALIZACJA KOMUNIKACJI

STUDIES

BIURO PLANOWANIA PRZESTRZENI W TOMASZOWIE M.

TEMAT: ZMIANA W MIEJSCOWYM PLANIE SZCZEGÓŁOWYM
BUDOWNICTWA JEDNORODZINNEGO

MIEJSCOWOŚĆ:

IMA SZO W MAZOWIECKI
DATA ROZPOCZECIA


DATA ZAKONCZENIA

ZESPÓŁ AUTORSKI:

mgr inż. arch. Mirosława Gach
mgr Anna Grochowinna
tech. arch. Dorota Oczkowska
tech. bud. Mirosława Stawinska

m. TOMASZÓW MAZ

mgr inż. Jarch.

ul. Seweryna
Dziubattowskiego
MIRUSŁAWA GACH
pr. bud. 5 507 1 1 12

URZĄD MIASTA
97-200 Tomaszów Maz.
ul. P.C.W. 10/16

Mapa sytuacyjno - wysokościowa 1:1000

(Z geolezyjną inwentaryzacją urządzeń podziemnych) dla celów projektowych


1. Osnowa: układ państwowy 65

2. Poziom odniesienia: Kronstadt

3. Wykonano na podstawie many zasadniczej: 1:10000


wykonanego przez Przedsiębiorstwo




Opracowanie lotniskowe - Pracownia Fotoprodukcyjna
Wojewódzkiego Biura Geodezji i Terenów Rolnych
w Piotrkowie Trybunalskim

L. ks. nob 115/96

·Tomaszów Maz. 1996-04-26


690