

+

+

+

97-200 Tomaszów Maz. ul. Św. Antoniego 41  
tel./fax (\*44) 724 21 27, 724 27 50  
Na podstawie art. 28 ust. 1 ustawy z dn. 17.05.1989r.  
-Prawo geodezyjne i kartograficzne Dz. U. z 2010 r.  
Nr 193, poz. 1287 z późn. zm.  
uzgodniono usytuowanie projektowanych sieci  
uzbrojenia terenu. Projekt sieci kanalizacyjnej  
i przyłącza do istniejącej sieci.  
ul. Kiepcowa, Łukasza, Kowalska,  
ul. Hrabiego, ul. Kiepcowa, ul. Kiepcowa,  
Okopowa, Tomaszów Maz.

Uzgodnione usytuowanie sieci uzbrojenia terenu podlega  
wytyczeniu i geodezyjnej inwentaryzacji powykonawczej  
przez jednostki uprawnione do wykonywania prac geode-  
zyjnych. W razie niezgodności realizacji sieci uzbrojenia  
terenu z uzgodnionym projektem, inwestor zobowi ązany  
jest przedłożyć mapę z wynikami pomiarów powykonaw-  
czych właścicelowi organowi administracji architekto-  
niczno-budowlanej. Uzgodnienie usytuowania projekto-  
wych sieci uzbrojenia terenu zachowuje ważność przez  
okres 3 lat od dnia wydania opinii w sprawie uzgodnienia  
projektowanych sieci uzbrojenia terenu. Uzgodnienie treści  
ważność w przypadku, o którym mowa w § 13 rozporz.  
Ministra Rozwoju Regionalnego i Budownictwa z dnia  
02.04.2001r. w sprawie geodezyjnej ewidencji sieci uzbro-  
jenia terenu oraz zespołów uzgadniania dokumentacji  
projektowej (Dz. U. Nr 38 poz. 455)


Zespół Nr 451/2012, Tomaszów Maz. dnia 24 PAŹ 2012  
Z up. STAROSTY

Bożena Gieszel  
Przewodniczący  
Zespołu Uzgadniania Dokumentacji  
Projektowej

- - studnia kanalizacji sanitarnej
- = - rura ochronna

Istniejące uzbrojenie:

- wodociąg
- kabel energetyczny
- kabel telekomunikacyjny
- kanalizacja sanitarna

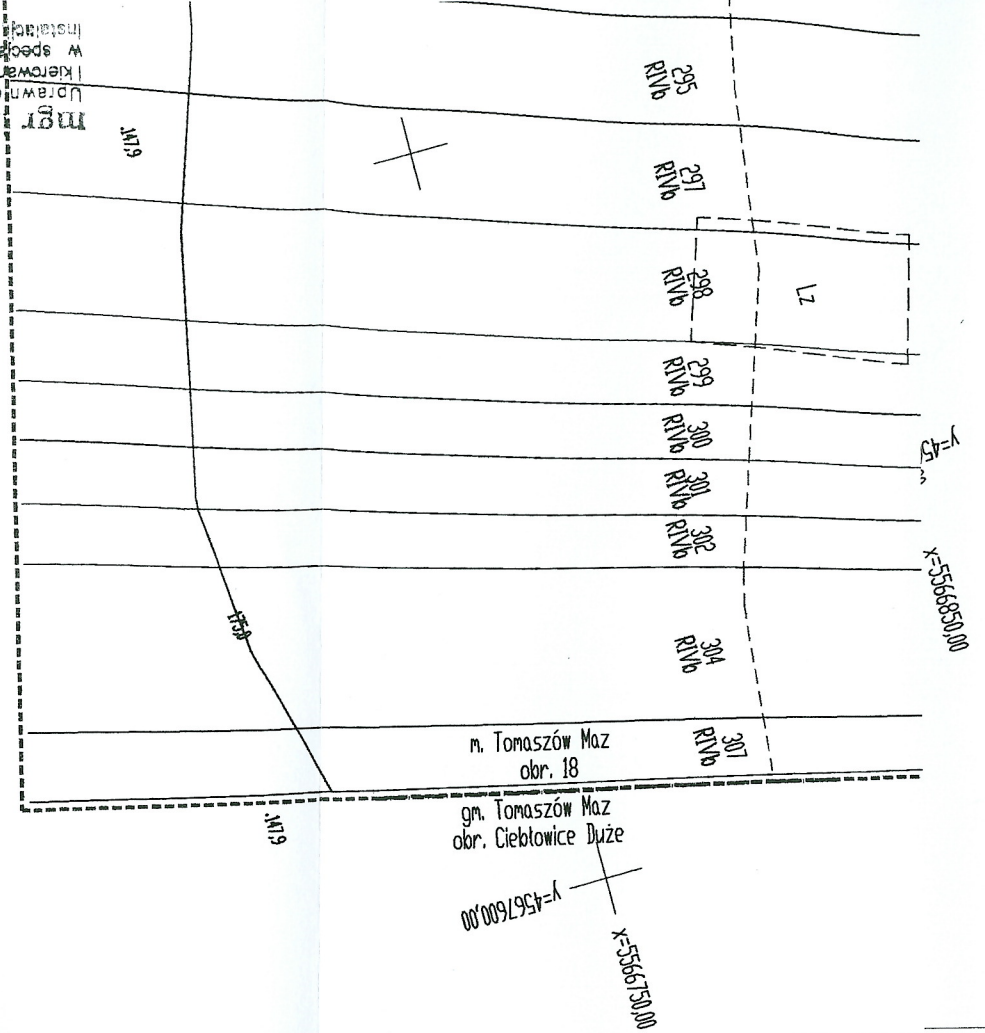

ZESPÓŁ PROJEKTOWY	IMIĘ I NAZWISKO	NR UPRAWNIENI	DATA	PODPIS
PROJEKTANT	mgr inż. Katarzyna Gundeła	SLK/0392/PWOS/04	sierpień 2012	
PROJEKTOWAŁ	mgr inż. Kazimierz Gajda	SLK/3076/PWOS/10	sierpień 2012	
OPRACOWAŁ	Bożena Tomczuk mgr inż. Magdalena Chwałek	-	sierpień 2012	
SPRAWDZIŁ	mgr inż. Monika Bogunia	SLK/3074/PWOS/10	sierpień 2012	
LIDER	PARTNER			
SYNKRET S.A. ul. Szyby Ryckie 22k 41 - 909 Bytom tel : 32 388 61 40 fax : 32 388 61 31		FIRMA INŻYNIERSKA ALL-PRO Spółka z o.o. ul. Komorowicka 72 43 - 300 Bielsko - Biala tel/fax : 33 812 27 47		
ZAMAWIAJĄCY	ZAKŁAD GOSPODARSTWA WODNO-KANALIZACYJNEJ W TOMASZOWIE MAZOWIECKIM SP. OLKA Z O.O. ul. Kępy 19, 97-200 Tomaszów Mazowiecki			
INWESTYCJA Projektowanie i budowa kanalizacji sanitarnej dla zadania 7" objętego Projektem pt. „Modernizacja oczyszczalni ścieków i skanalizowanie części aglomeracji Tomaszowa Mazowieckiego” współfinansowanego ze środków Unii Europejskiej - Program Operacyjny Infrastruktura i Środowisko 2007-2013 pod numerem CC12007PL161PO002.				
OBJEKT Budowa sieci kanalizacji sanitarnej dla części 2 rejonu ul. Wilczej, części Hubala, Gminnej, Okopowej wraz z odgązleniami i studniami				
STADIUM ETAP II - PROJEKT BUDOWLANY				
NAZWA RYSUNKU	NR RYSUNKU		SKALA RYSUNKU	
PROJEKT ZAGOSPODAROWANIA TERENU CZ. IV	2.4		1:500	

mgr inż. Kazimierz Gajda  
Za zgodność z oryginałem  
Instalacje ciepłych, wentylacyjnych, gazowych i wodno-kan.

+

STAROSTWO POWIATOWE  
Archiwizacja i Budownictwo  
97-200 Tomaszów Maz.