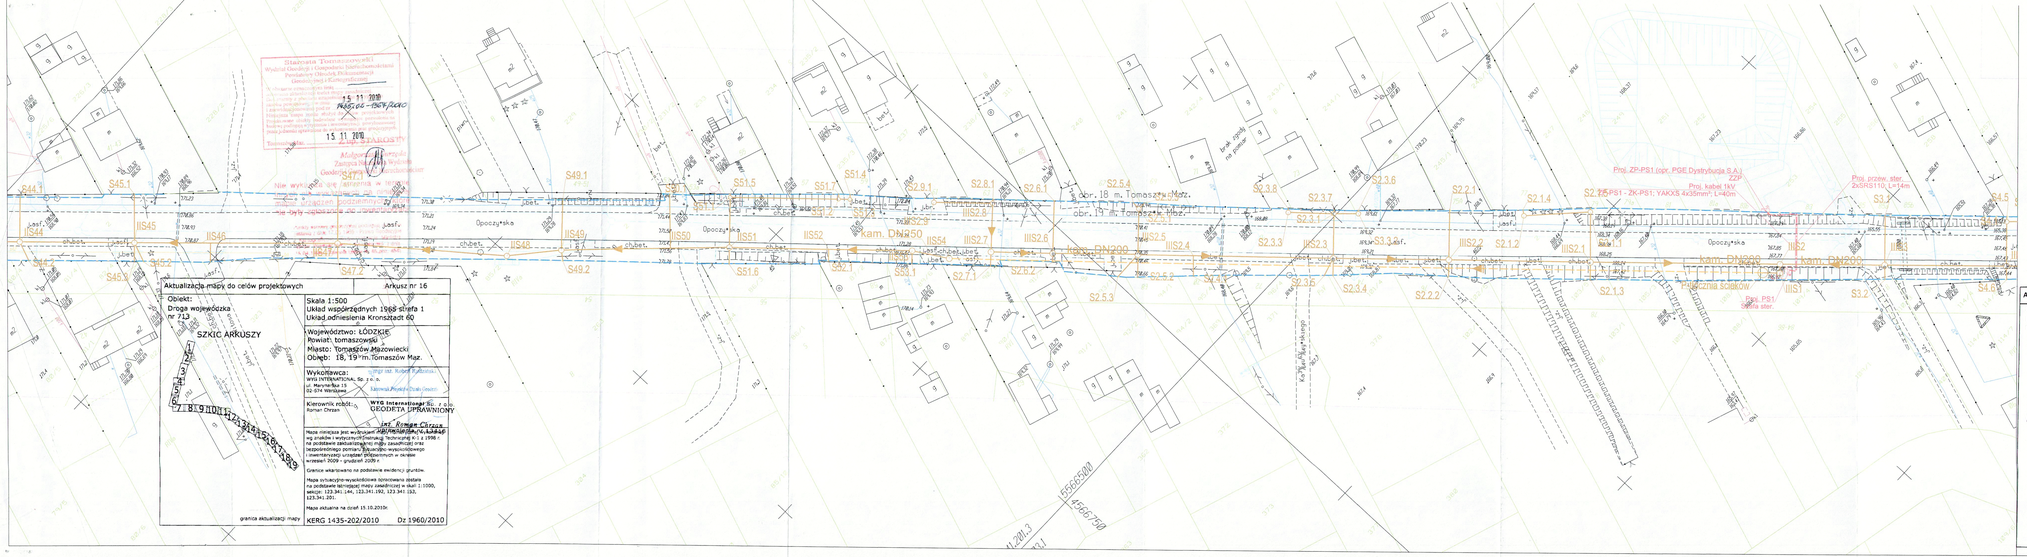
Starostwo Tomaszowskie
Wydział Geodezji, Gospodarki Nieruchomości i Ochrony Środowiska
Powiatowy Ośrodek Dokumentacji Geodezyjnej i Kartograficznej
15 11 2010
PODG.02-6624/2010
Opoczyńska
Kam. DN250
Kam. DN200
Kanał sanitarny
Proj. ZP-PS1 (opr. PGE Dystrybucja S.A.)
Proj. kabel 1kV
ZP-PS1 - ZK-PS1: YAKXS 4x35mm² L=140m
Proj. przew. ster. 2xSRS110, L=14m
Proj. PS1 Gmina ster.
Proj. ZK-PS1
