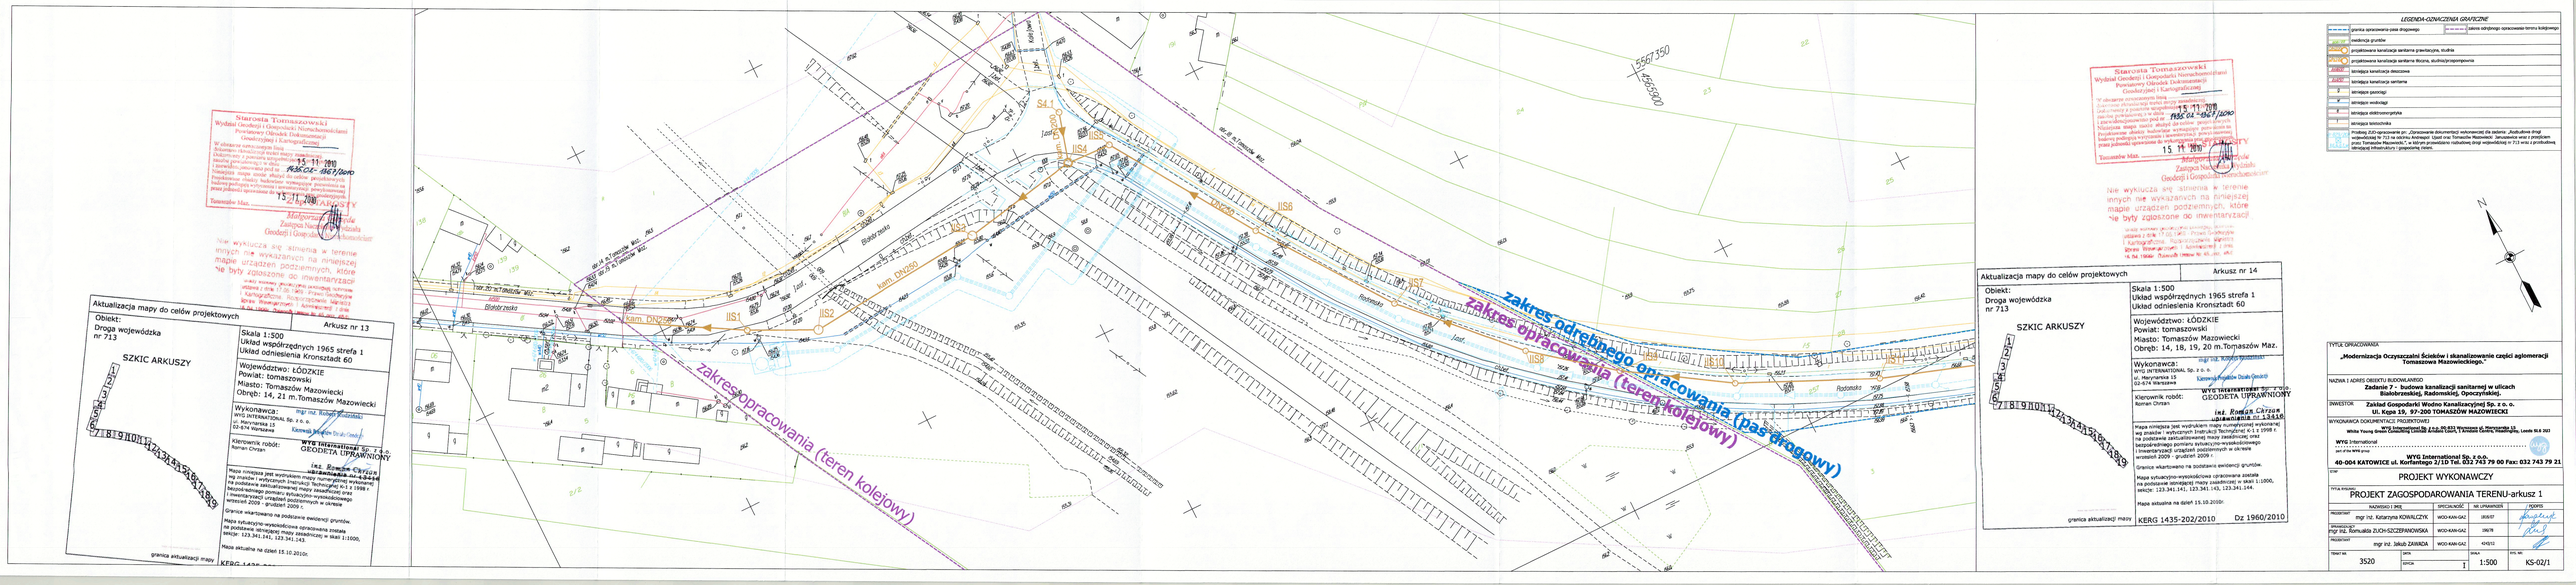
zakres odrębnego opracowania (pas drogowy)
zakres opracowania (teren kolejowy)
Zakres opracowania (teren kolejowy)
kam. DN/250
kam. DN/250
IIS1
IIS2
IIS3
IIS4
IIS5
IIS6
IIS7
IIS8
IIS9
IIS10
S4.1
Budynek nasypowy
Budynek nasypowy
Budynek nasypowy