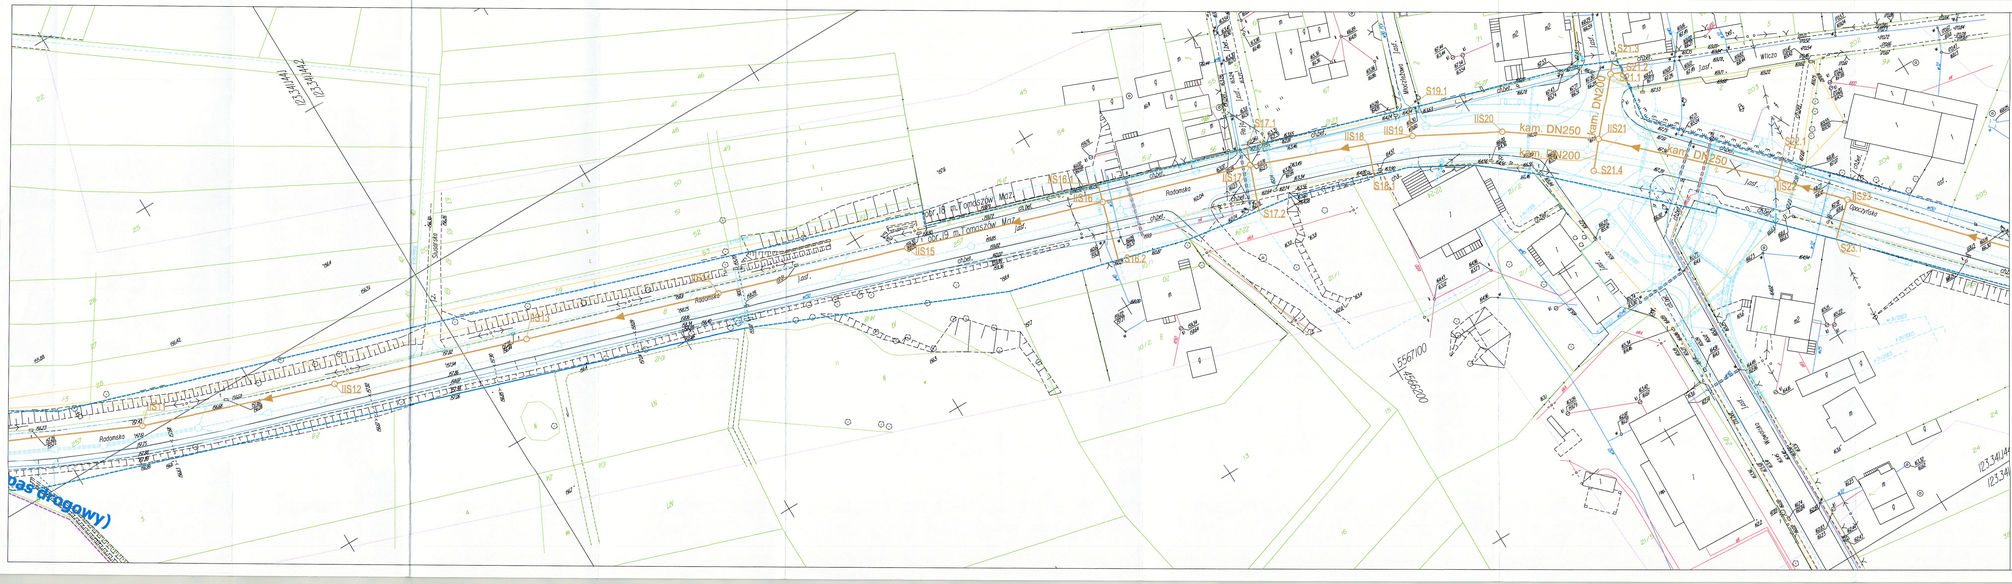
ul. Kwiatowa
ul. Rodomska
ul. Opoczyńska
ul. Marynarska
ul. Lotnicza
Rodomsko
Rodomsko
Rodomsko