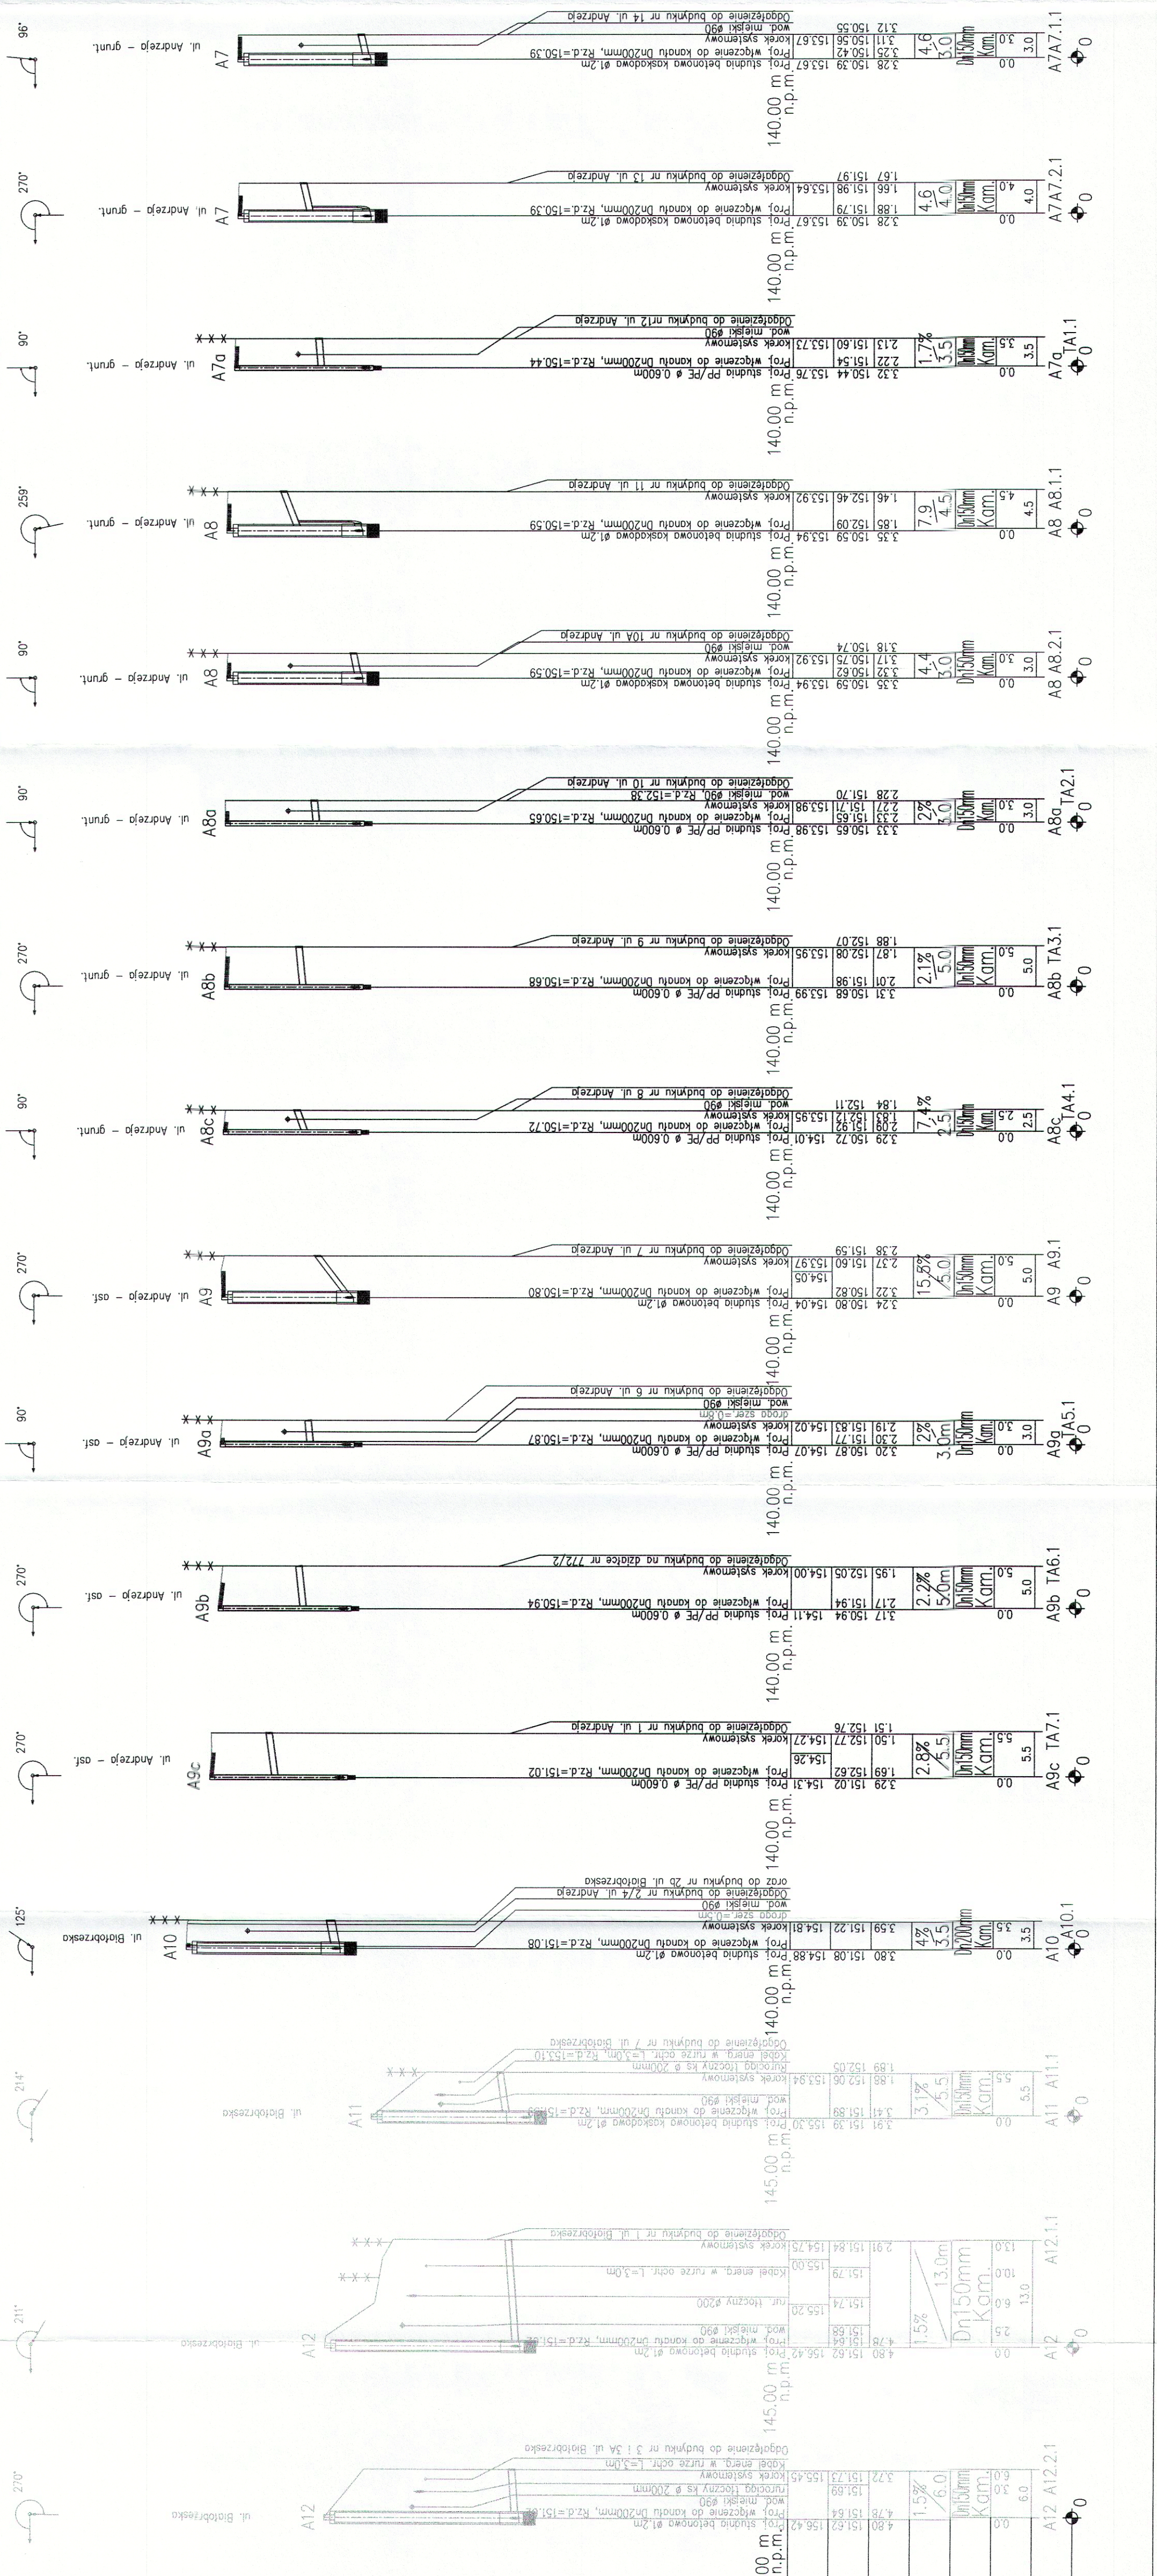

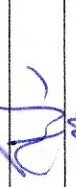



UWAGA: - projektowana kanalizacja sanitarna wg odrębnego pozwolenia na budowę



POZIOM PORÓWNAWCZY	
RZĘDNA TERENU ISTN.	
RZĘDNA DNA KANAŁU	
ZAGŁĘBIENIE DNA KANAŁU	
SPADKI, DŁUGOŚCI	
ŚREDNICA, MATERIAŁ	
ODLEGŁOŚCI	
HEKTOMETRY	

ZESPÓŁ PROJEKTOWY	IMIĘ I NAZWISKO	NR UPRAWNIENI	DATA	PODPIS
PROJEKTANT WYDĄCY	mgr inż. Katarzyna Gumola	SLK 0392/PWOS/04	maj 2013	
PROJEKTOWAL				
OPRACOWAL	Dożena Tomczak	-	maj 2013	
SPRAWDZIŁ	mgr inż. Iwona Wadowska	SLK 2801/POOS/09	maj 2013	
LIDER	SYNKRET S.A. ul. Sztyry Ryerskie 22k 41-909 Białostok tel : 32 388 61 40 fax : 32 388 61 31	PRZETNSK		
ZAMAWIAJĄCY	FIRMA INŻYNIERSKA ALL-PRO Spółka z o.o. ul. Komarowa 72 43-300 Białostok - Biała tel/fax : 33 812 27 47			
ZAKŁAD GOSPODARSTWA WODNO-KANALIZACYJNEJ W TOMASZOWIE MAZOWIECKIM SP.ÓŁKA Z O.O. ul. Kępy 19, 07-500 Tomaszów Mazowiecki				
INWESTYCJA Projektowanie i budowa kanalizacji sanitarnej dla zadania 7 ^o - Modernizacja oczyszczalni ścieków i skanalizowanie części aglomeracji Tomaszowa Mazowieckiego" współfinansowanego ze środków Unii Europejskiej - Program Operacyjny Infrastruktura i Środowisko 2007-2013 pod numerem CC12W07PL161POW02.				
OBJĘTOŚĆ	Budowa sieci kanalizacji sanitarnej dla części III rejon ulic: Michałowska, Ciszowa, Mysłowska, części Hrabala, Almy, Andrzeja, Białobrońska			
STADIUM	ETAP III - PROJEKT WYKONAWCZY			
NAZWA KANALIZACJI	PROFILE ODGAŁĘZIENI KANAŁU "A" - ul. Andrzej			
SKALA KRYTYCZNA	1:100/500			