


Zakres zrealizowany

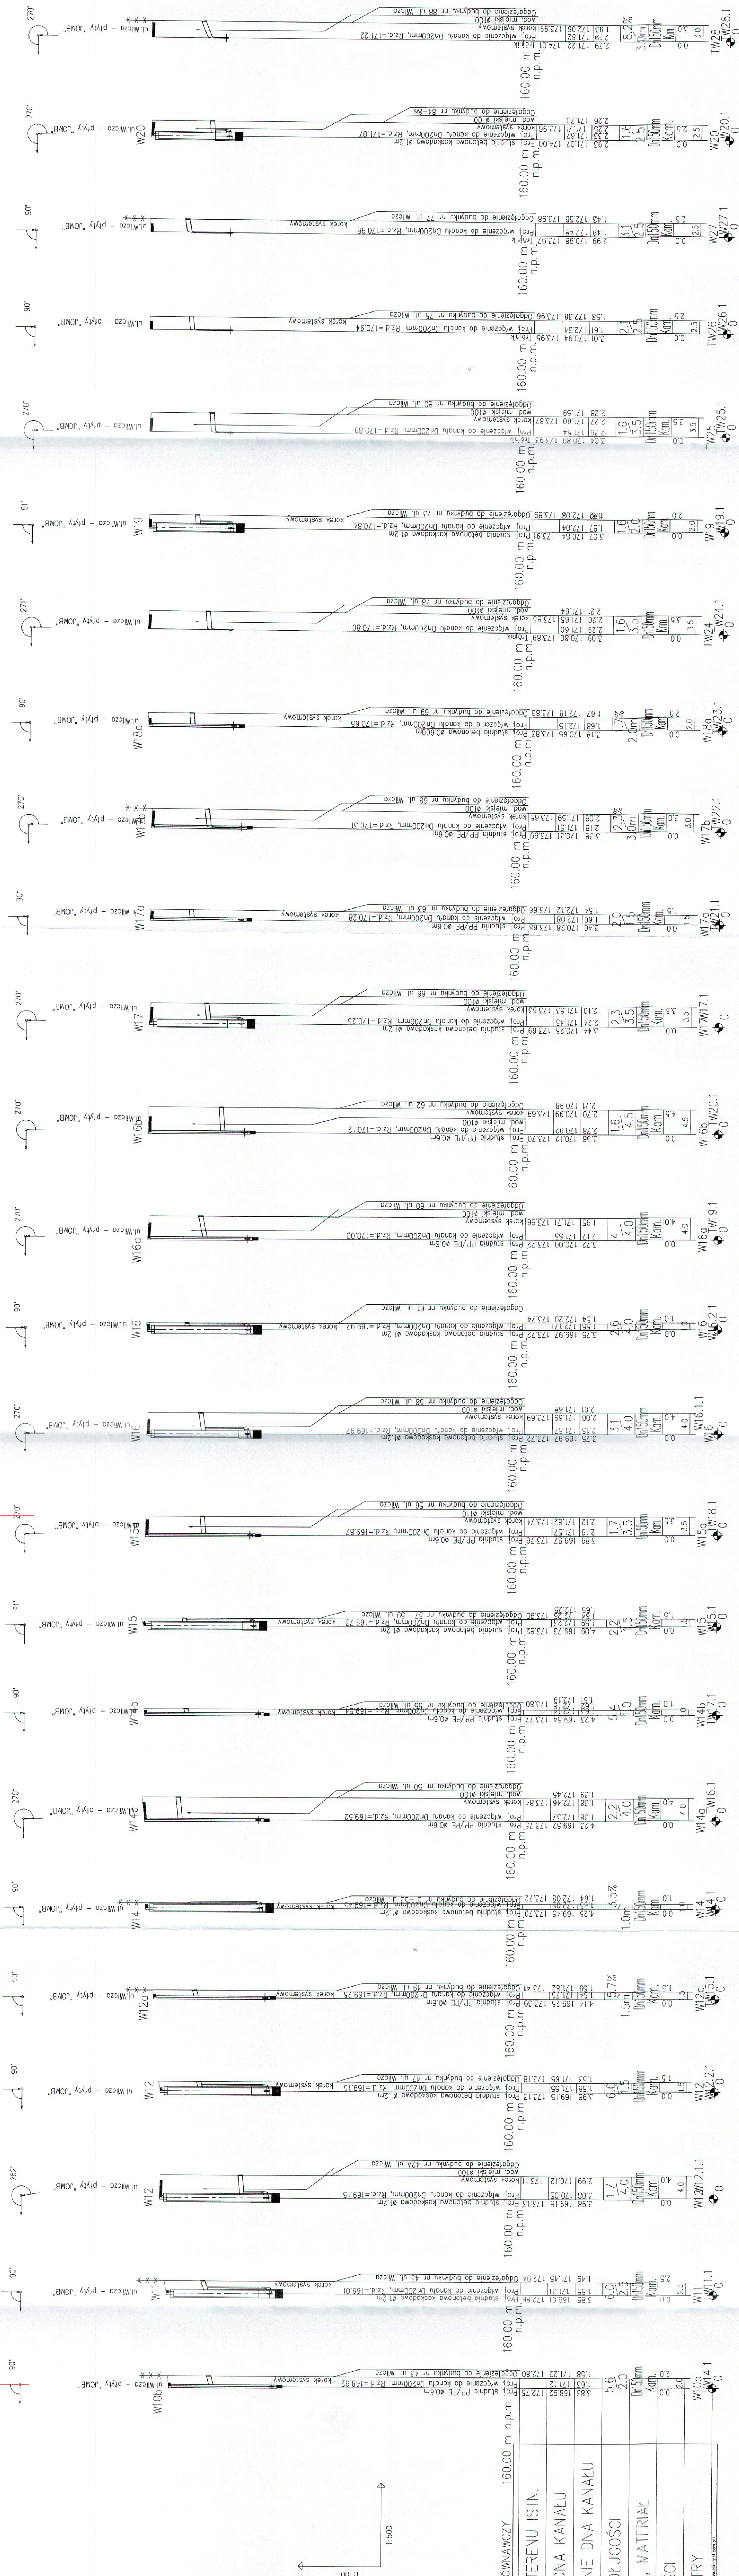

POZIOM PORÓWNAWCZY	160.00 m	n.p.m.
RZĘDNA TERENU ISTN.		
RZĘDNA DNA KANAŁU		
ZAGŁĘBIENIE DNA KANAŁU		
SPADKI, DŁUGOŚCI		
ŚREDNICA, MATERIAŁ		
ODLEGŁOŚCI		
HEKTOMETRY		

ZISPOL	IMIĘ I NAZWISKO	NR UPRAWNIEN	DATA	PODPIŚ
PROJEKTANT	mgr inż. Katarzyna Gumola	SLK.0392/PWOS/04	sierpień 2014	
WYKONAWCA	Bożena Tomczak	-	sierpień 2014	
SPRAWDZIL	mgr inż. Elżbieta Godziesza	453/02	sierpień 2014	
FIRMA INŻYNIERSKA ALL-PRO Spółka z o.o. ul. Komarowska 72 43-300 Bielsko - Biala tel/fax: 33 812 27 47				
ZAMAWIAJĄCY	ZAKŁAD GOSPODARSTWA WODNO-KANALIZACYJNEJ W ul. Kępy 15-97-200 Tomaszów Mazowiecki			

NAZWA	ETAP III - PROJEKT WYKONAWCZY - ZAMIENNY			
RYSUJĄCY	SKALA RYSUNKU			
	3.2/Z			
	1:100/500			