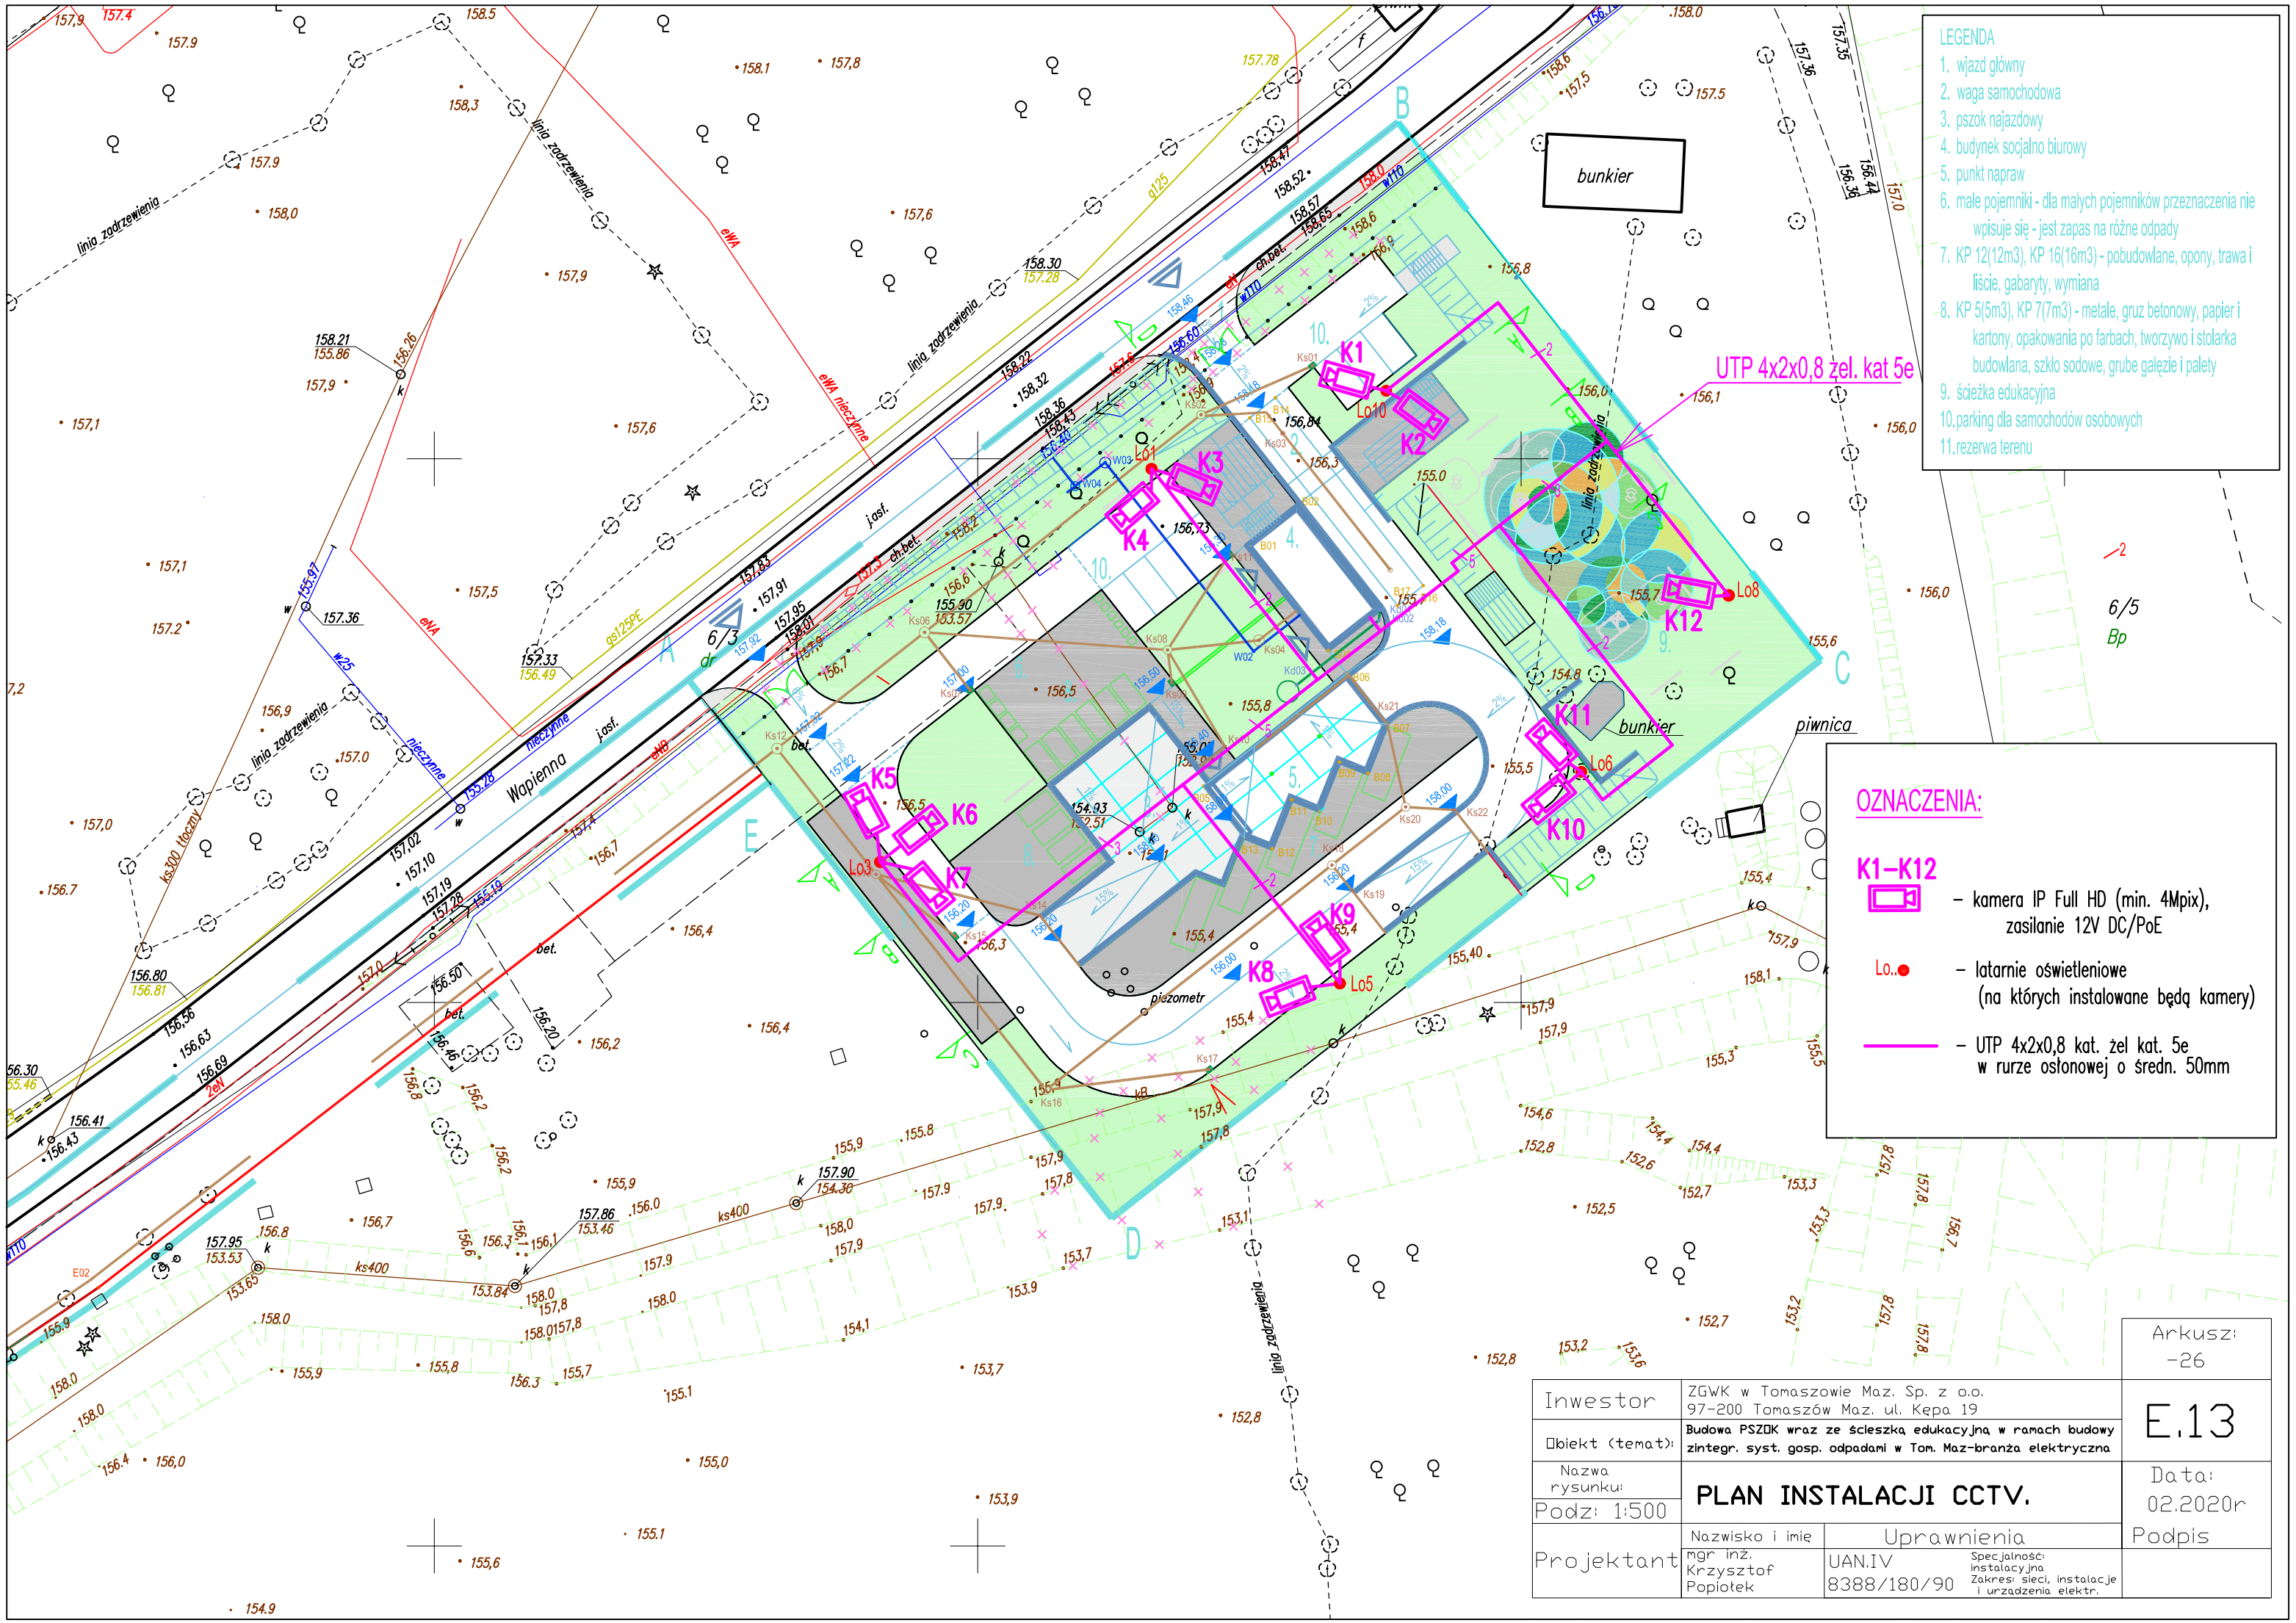

Inwestor	ZGWK w Tomaszowie Maz. Sp. z o.o. 97-200 Tomaszów Maz. ul. Kępa 19	Arkusz: -26
Obiekt (temat):	Budowa PSZOK wraz ze ścieszką edukacyjną w ramach budowy zintegr. syst. gosp. odpadami w Tom. Maz-branża elektryczna	E.13
Nazwa rysunku:	PLAN INSTALACJI CCTV.	Data: 02.2020r
Podz: 1:500		Podpis
Projektant	Nazwisko i imię: mgr inż. Krzysztof Popiołek	Uprawnienia: UAN.IV 8388/180/90 — Specjalność: instalacyjna, Zakres: sieci, instalacje i urządzenia elektr.