
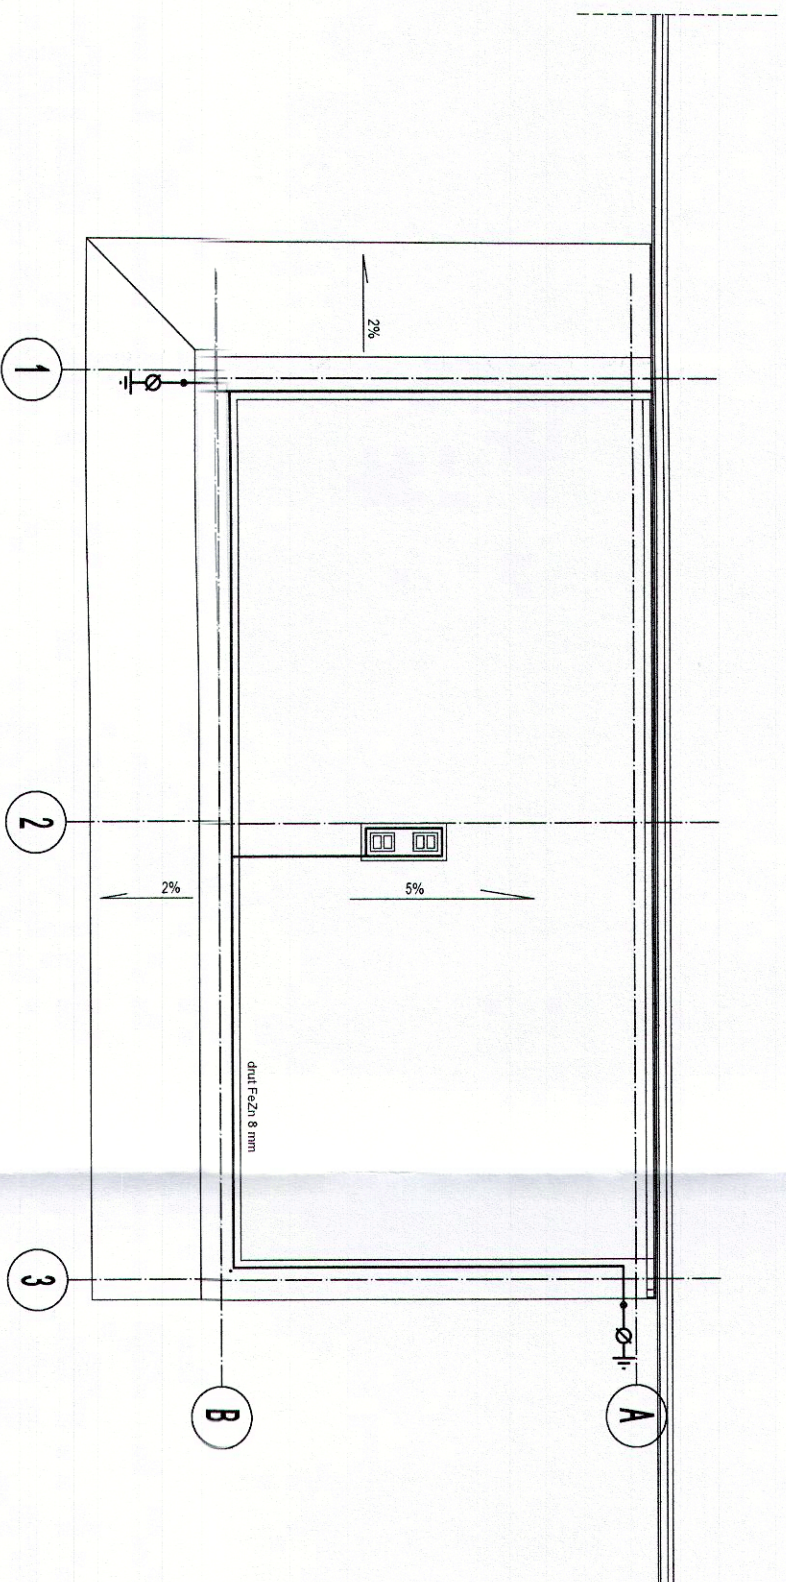


UWAGA: **STAROSTWO POWIATOWE**

- Projekt architektoniczny rozpatrywać łącznie z projektem konstrukcyjnym i projektem branżowymi.
- Ze względu na złożoność projektu wszystkie elementy konstrukcyjne należy czytać z projektu konstrukcyjnego.
- Wszystkie wymiary/wielkości zweryfikować na budowie.
- Nie należy odmieniać wymiarów z rysunku ani też używać go jako szablonu.
- W przypadku stwierdzenia jakichkolwiek niezgodności należy bezwzględnie zwrócić się do projektanta lub inwestora celem uzyskania wyjaśnień lub projektu zamiennego.
- Wszystkie elementy instalacji należy wykonywać według rysunków branżowych.
- Wszystkie zmiany wprowadzone bez zgody projektanta naruszają prawa autorskie.

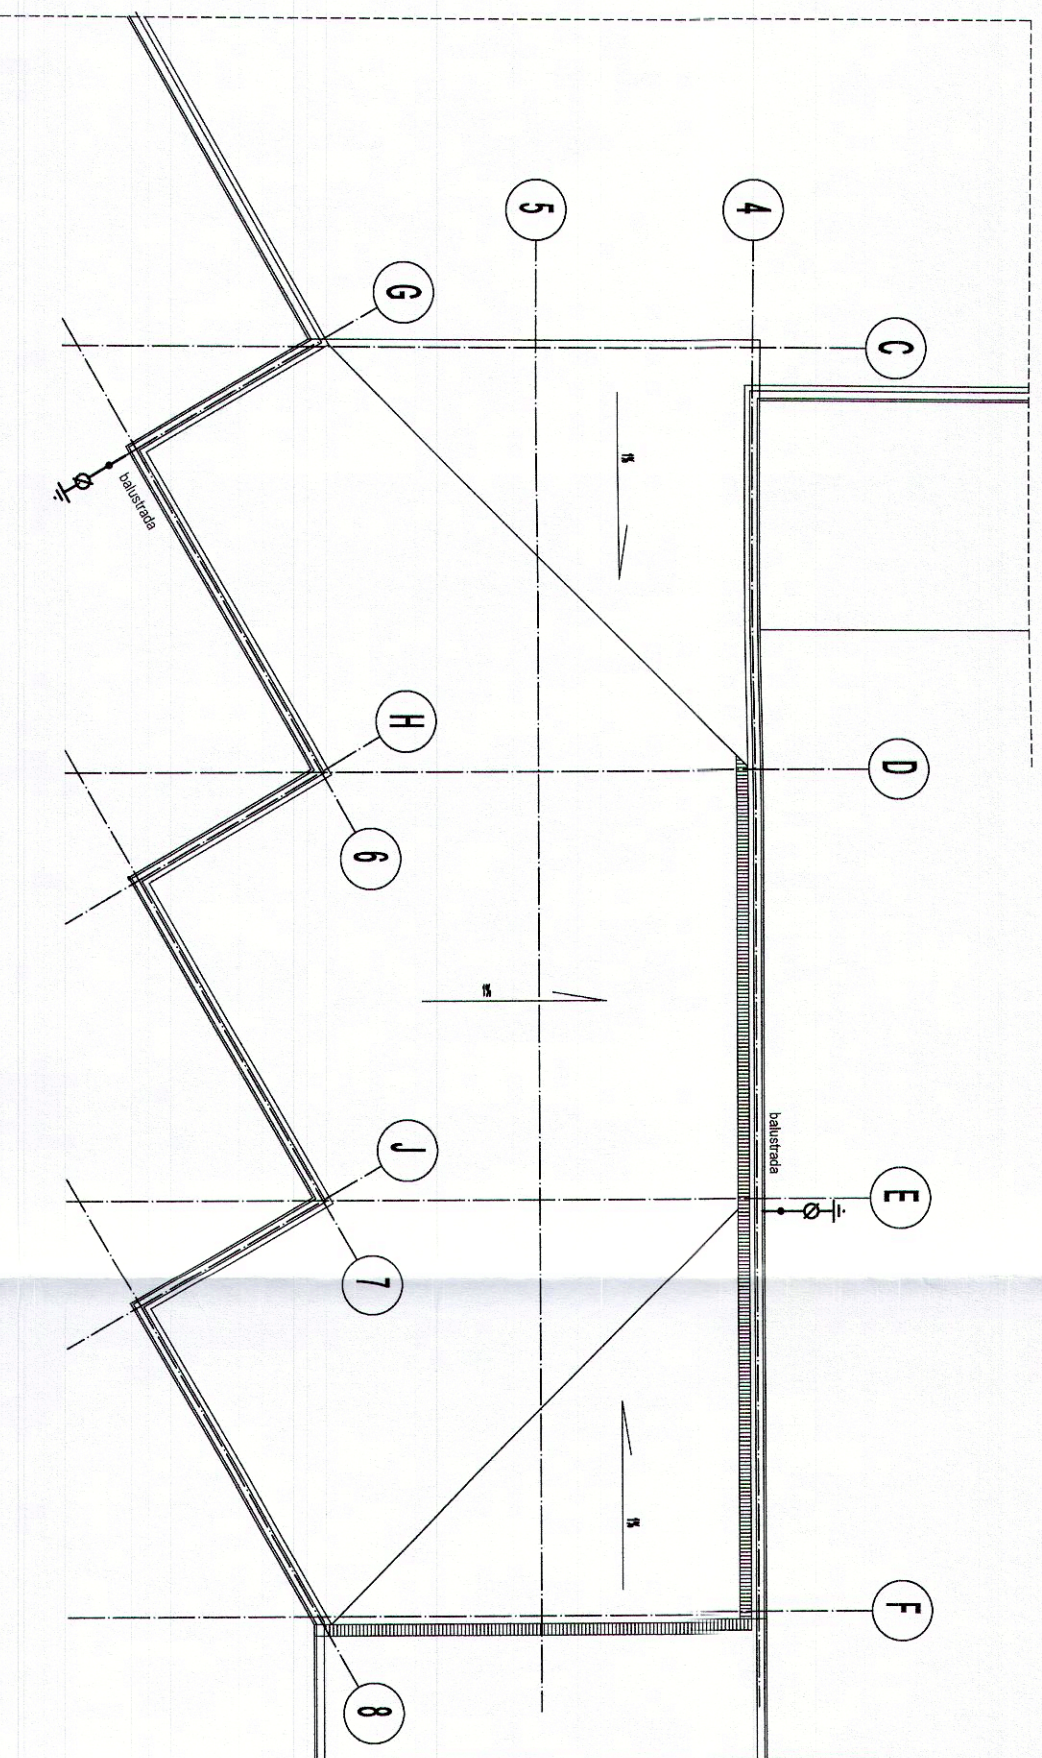

Główny Projektant FELBUD USŁUGI PROJEKTOWE I OGÓLNOBUDOWLANE MARIUSZ FELIŃCZAK 97-200 TOMASZÓW MAZ. UL. ŚW. ANTONIEGO 55. TEL. 505 08 09 09	
Projekt BUDOWA PUNKTU SELEKTYWNEJ ZBIÓRKI ODPADÓW KOMUNALNYCH W RAMACH BUDOWY ZINTEGROWANEGO SYSTEMU GOSPODARKI ODPADAMI W TOMASZOWIE MAZOWIECKIM - ELEMENTU GOZ	
Adres inwestycji Tomaszów Mazowiecki, ul. Henrykowska 2/4 Działka nr 6/3, 6/6, obręb 5	
Inwestor Zakład Gospodarki Wodno-Kanalizacyjnej Sp. z o.o. 97-200 Tomaszów Mazowiecki, Ul. Kępa 19	
Branża	PROJEKT BUDOWLANY
ELEKTRYCZNA	
Faza	Data
PUNKT SELEKTYWNEJ ZBIÓRKI ODPADÓW KOMUNALNYCH WRAZ ZE SCIEŻKĄ EDUKACYJNĄ	09.2019
Rysunek	Skala
INSTALACJA ODGROMOWA	1/00
OPRACOWANIE: mgr inż. Tomasz Piliński, mgr inż. Paweł Kowalczyk PROJEKTOWANIE: mgr inż. Tomasz Piliński, mgr inż. Paweł Kowalczyk Instalacja odgromowa i instalacja elektryczna Projektant: mgr inż. Tomasz Piliński, mgr inż. Paweł Kowalczyk Instalacja odgromowa i instalacja elektryczna Sprawdził: mgr inż. Tomasz Piliński, mgr inż. Paweł Kowalczyk Instalacja odgromowa i instalacja elektryczna	
