MAPA DO CELÓW PROJEKTOWYCH

SKALA 1:500

woj. łódzkie
powiat: tomaszowski
miasto: TOMASZÓW MAZOWIECKI 101601_1
ul. WAPIENNA
obręb: .0005
działki nr 6/2, 6/3, 6/6

L.ks. rob. 123-2019

Prace zgłoszone pod nr GGN.6642.1.1565.2019
Układ współrzędnych 2000
Poziom odniesienia "Kronsztadt'60"

Mapa służy do celów projektowych w zakresie opracowania
i stanowi załącznik do projektu w ZUDP.
Stan aktualności na: 11.09.2019 r.

Niniejszą mapę sporządzono na podstawie mapy syt - wys
w skali 1:1000, sekcje nr 123.341.0414, .0423, .0432, .0434, .0441, .0443
oraz własnego pomiaru z miesiąca września 2019 r.

Niniejszą mapę jednostkową opracowano na podstawie
Instrukcji technicznej K-1 z 1998 r.

PRZEDSIĘBIORSTWO USŁUG
GEODEZYJNO-KARTOGRAFICZNYCH
"GEA" S.C.
97-200 Tomaszów Maz., ul. Legionów 18
44 724 40 43, 44 725 17 72

wykonała: GEODETA inż. Aneta RUTKOWSKA

zatwierdził: GEODETA UPRAWNIONY inż. Leon RUTKOWSKI Nr uprawnień 7312

Tomaszów Maz., dnia 16.09.2019 r.

Nie wyklucza się istnienia w terenie niewykazanych na niniejszej mapie urządzeń podziemnych, co do których przebiegu brak danych w bazach danych PODGiK.
Za brak takich niezinwentaryzowanych urządzeń podziemnych wykonawca niniejszej mapy nie ponosi odpowiedzialności.
Granice działek wkartowano na podstawie ewidencji gruntów.

Punkty osnowy geodezyjnej podlegają ochronie
[Ustawa z dnia 17.05.1989r. - Prawo Geodezyjne i Kartograficzne,
(Dziennik Ustaw z 2017 r. poz. 2101), Rozporządzenie Ministra Spraw Wewnętrznych
i Administracji w sprawie ochrony znaków granicznych, grawimetrycznych
i magnetycznych z dnia 15.04.1999 r. (Dziennik Ustaw z 1999 r. poz. 454)].

LEGENDA:
- kontury klasyfikacyjne wg ewidencji gruntów
- użytki gruntowe wg ewidencji gruntów
- użytki gruntowe nieujawnione w bazie danych ewidencji gruntów i budynków - BRAK

Nie przeprowadzono badania KW w celu określenia służebności gruntowej.

SZKIC ORIENTACJI

SKALA 1:50000

Podmiot, który zgłosił pracę geodezyjną lub kartograficzną, o której mowa w art. 12a ust. 1 ustawy z dnia 17 maja 1989 r. – Prawo geodezyjne i kartograficzne (Dz. U. z 2017 r. poz. 2101), jest obowiązany do przekazania do państwowego zasobu geodezyjnego i kartograficznego:

Organ prowadzący państwowy zasób geodezyjny i kartograficzny	STAROSTA TOMASZOWSKI
Nazwa materiału zasobu	Op. tech.
Identyfikator ewidencyjny materiału zasobu	P.1016.1019.2113
Data wykonania kopii	19.09.2019
Imię, nazwisko i podpis osoby reprezentującej organ	Z up. STAROSTY Dariusz Kaczmarek Inspektor w Wydziale Geodezji Gospodarki Nieruchomościami

STAROSTWO POWIATOWE
w Tomaszowie Maz.
WYDZIAŁ GEODEZJI I GOSPODARKI NIERUCHOMOŚCIAMI
POWIATOWY OŚRODEK DOKUMENTACJI GEODEZYJNEJ I KARTOGRAFICZNEJ
Nr GGN.6642.2.1775.2019

Organ prowadzący państwowy zasób geodezyjny i kartograficzny	STAROSTA TOMASZOWSKI
Identyfikator ewidencyjny materiału zasobu	P.1016.1019.2113
Data wpisania do ewidencji materiałów zasobu	18.09.2019
Imię, nazwisko i podpis osoby reprezentującej organ	Z up. Starosty Kierownik mgr inż. Gabriela Włockowska

STAROSTA TOMASZOWSKI

Niniejsza dokumentacja zarejestrowana pod nr GGN.5630.258.2019
dotyczyła: Projekt kabl. n/n kablowej - SWK Tom. Maz. ul. Henrykowska ob. 6/6
była przedłożona w dniu 30.10.2019 r. w siedzibie Starostwa Powiatowego, ul. św. Antoniego 41, w dniu 31.10.2019 r. w formie:
☒ zebrania zainteresowanych podmiotów
☐ za pomocą środków komunikacji elektronicznej

Z up. STAROSTY
Bożena Greszel
Przewodnicząca Komisji Kwalifikacyjnej
uprawnień państwowych ośrodków dokumentacji geodezyjnej i kartograficznej
w Wydziale Geodezji i Gospodarki Nieruchomościami

ZA ZGODNOŚĆ Z ORYGINAŁEM
mgr inż. Krzysztof Popiołek
UPRAWNIENIA BUDOWLANE
do projektowania i kierowania robotami budowlanymi
BEZ OGRANICZEŃ
Specjalność elektryczna
zakres: sieci, instalacje i urządzenia elektryczne i elektroenergetyczne
nr UAN-V/8388/180/90

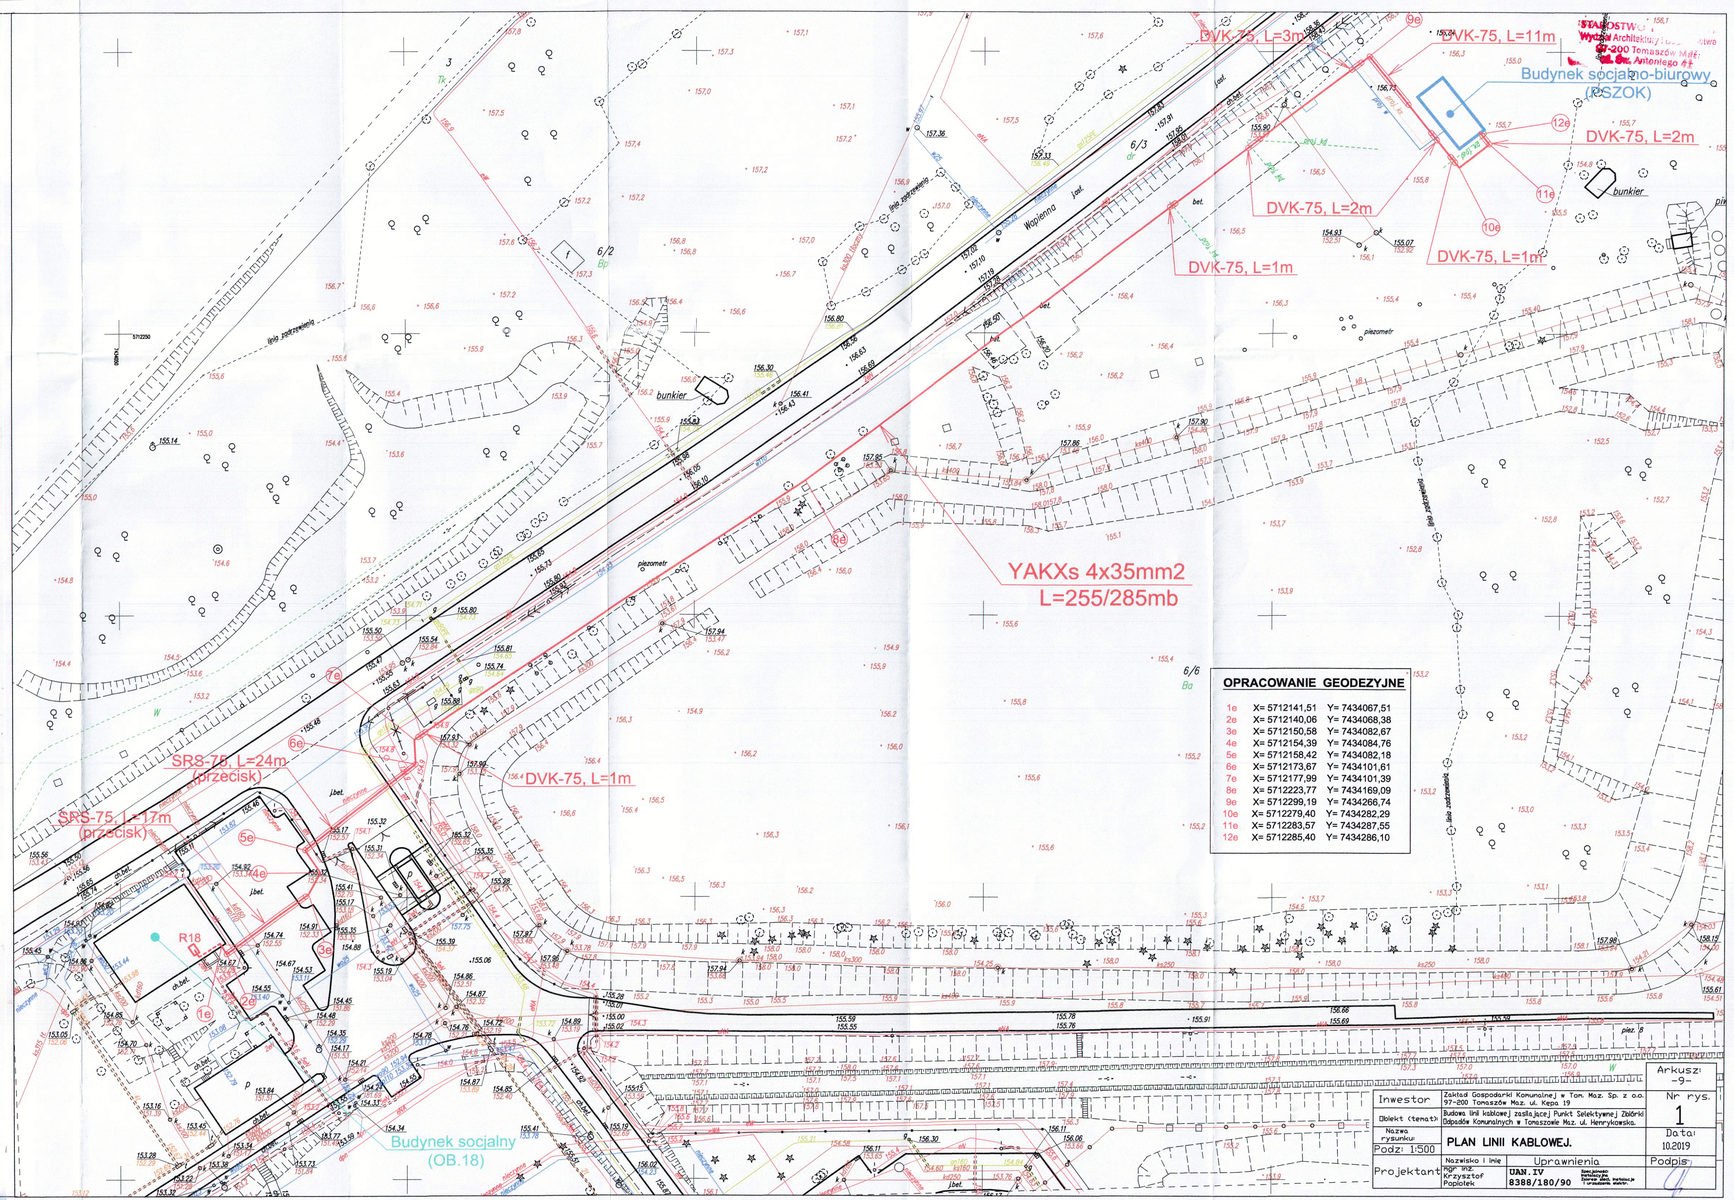

OPRACOWANIE GEODEZYJNE

1e	X= 5712141,51	Y= 7434067,51
2e	X= 5712140,06	Y= 7434068,38
3e	X= 5712150,58	Y= 7434082,67
4e	X= 5712154,39	Y= 7434084,76
5e	X= 5712158,42	Y= 7434082,18
6e	X= 5712173,67	Y= 7434101,61
7e	X= 5712177,99	Y= 7434101,39
8e	X= 5712223,77	Y= 7434169,09
9e	X= 5712299,19	Y= 7434266,74
10e	X= 5712279,40	Y= 7434282,29
11e	X= 5712283,57	Y= 7434287,55
12e	X= 5712285,40	Y= 7434286,10

Inwestor	Zakład Gospodarki Komunalnej w Tom. Maz. Sp. z o.o. 97-200 Tomaszów Maz. ul. Kępa 19		Arkusz: -9-
Obiekt (temat)	Budowa linii kablowej zasilającej Punkt Selektywnej Zbiórki Odpadów Komunalnych w Tomaszowie Maz. ul. Henrykowskiej.		Nr rys. 1
Nazwa rysunku:	PLAN LINII KABLOWEJ.		Data: 10.2019
Podz: 1:500			
Projektant	Nazwisko i imię: mgr inż. Krzysztof Popiołek	Uprawnienia: UAN.IV 8388/180/90	Podpis: