


OB. NR 6.1 i 6.2 NEUTRALIZATORY

RZUT 1:50

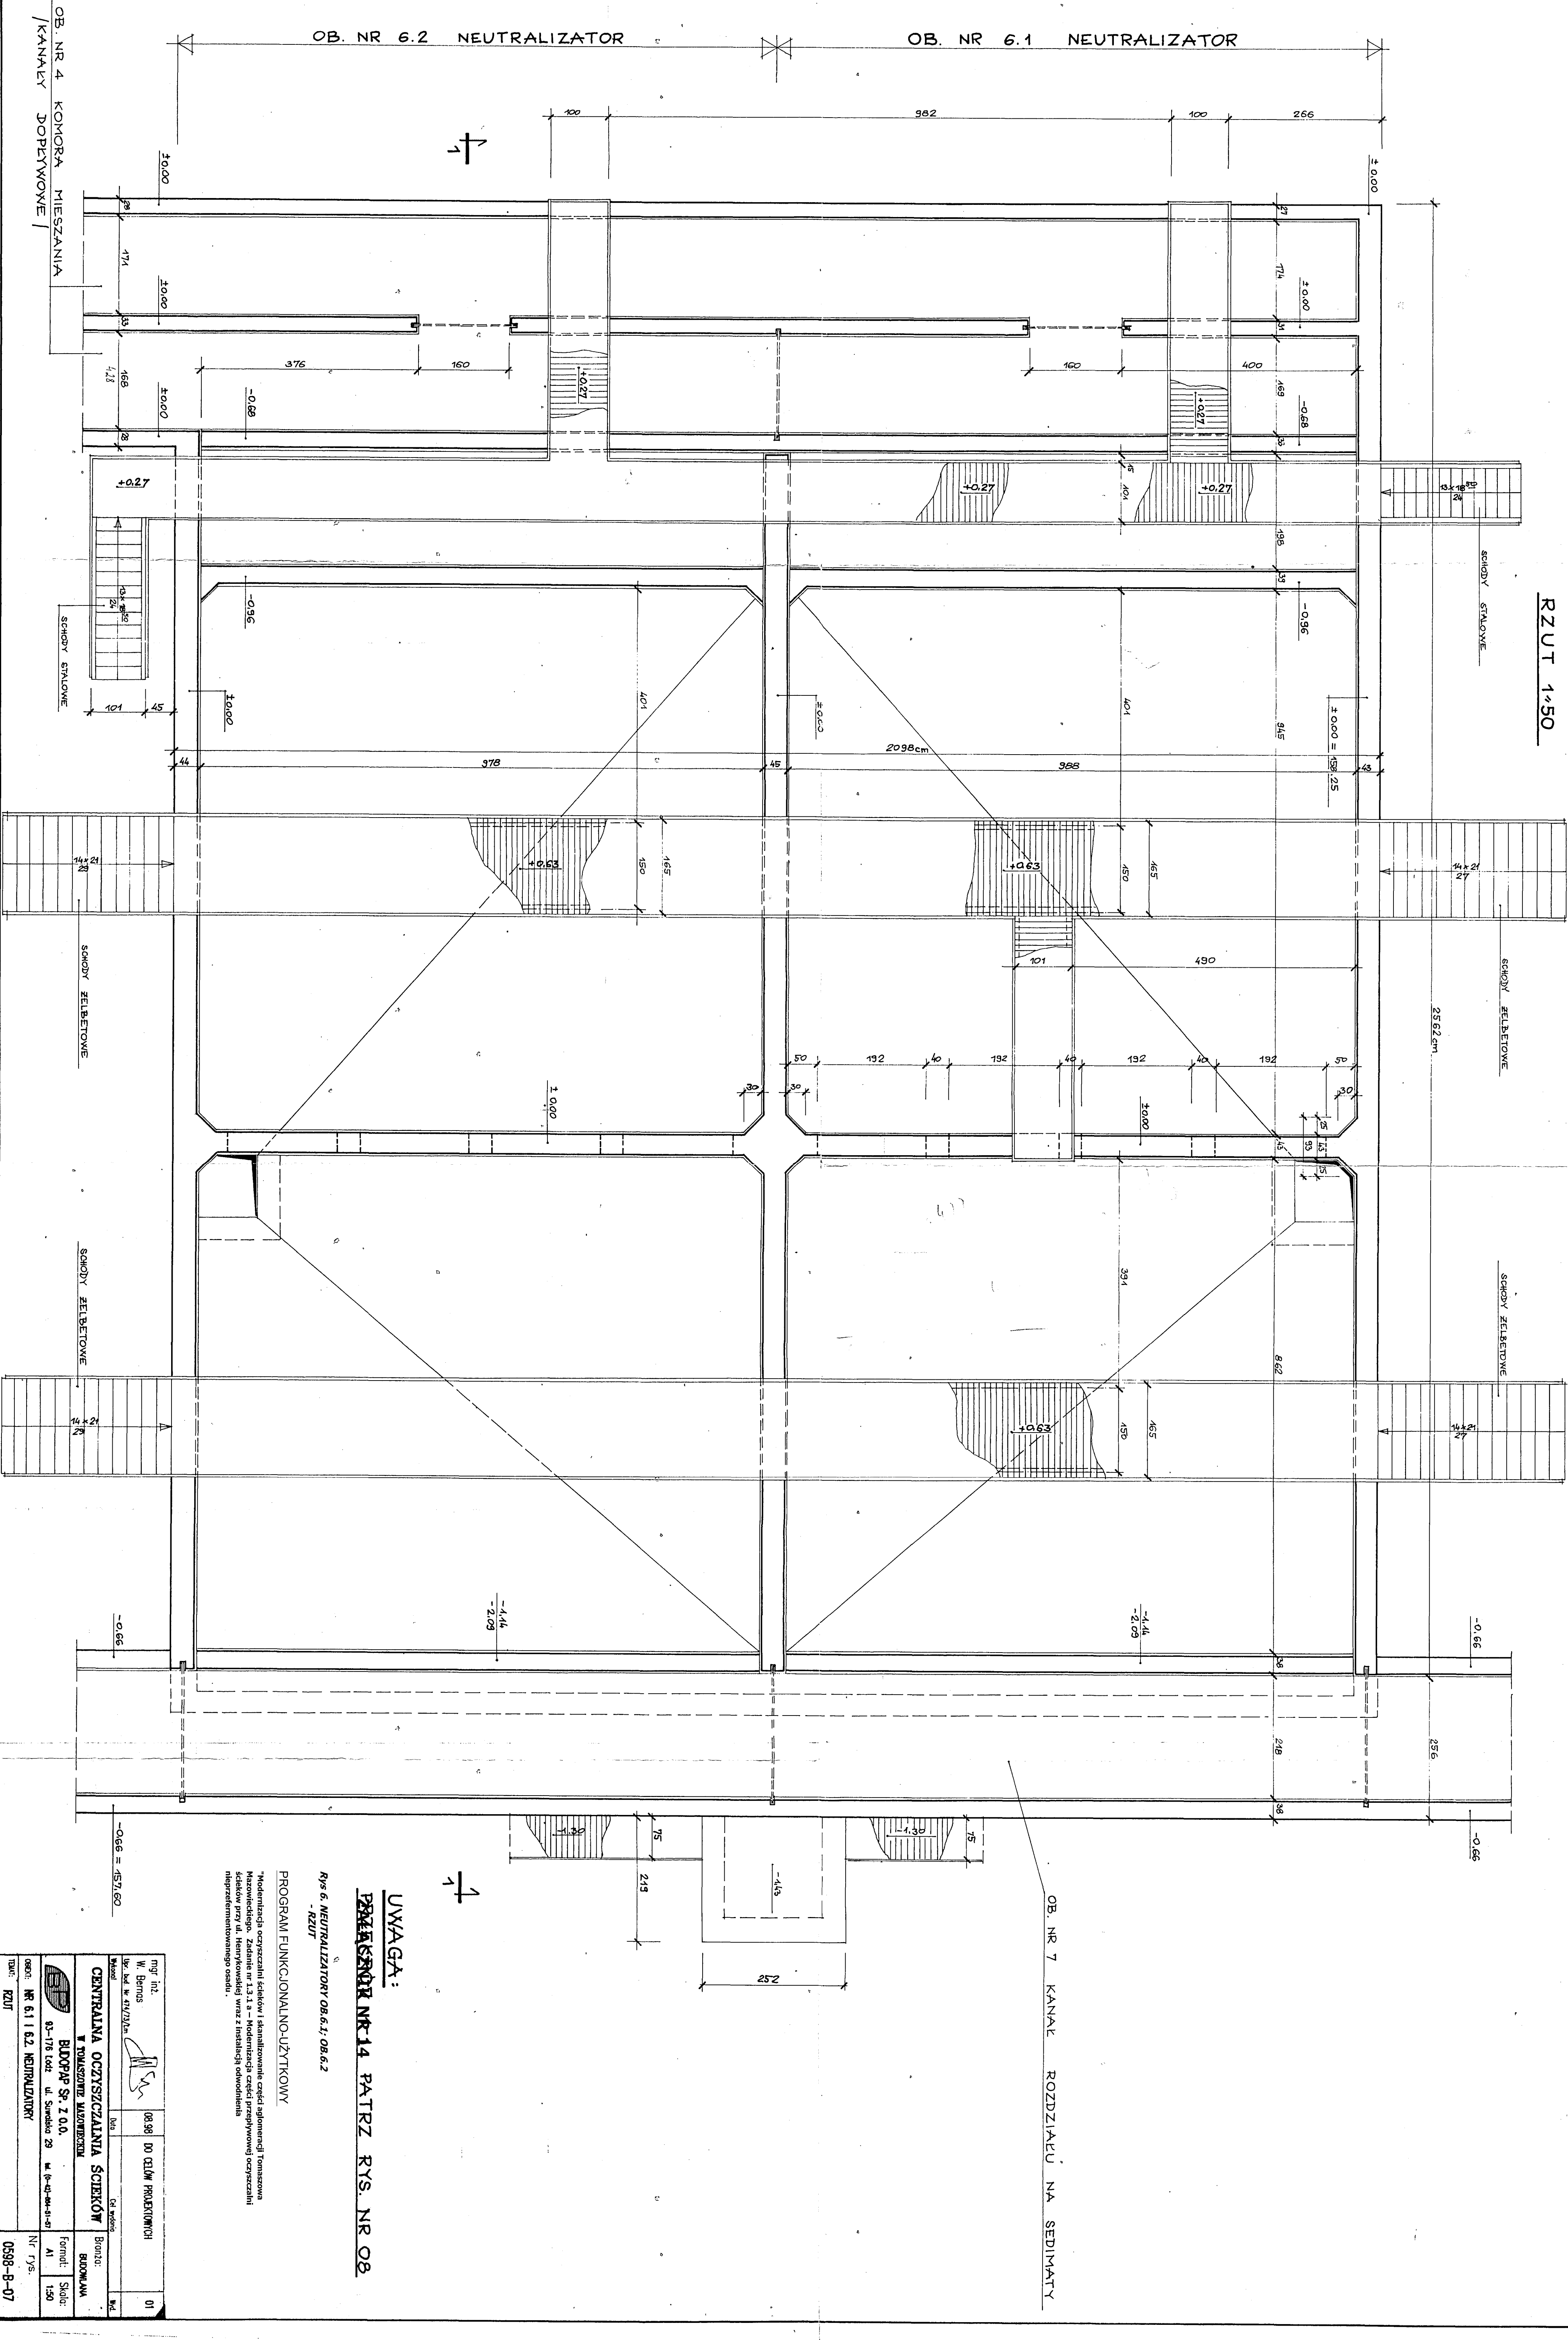

UWAGA:
PRZEBUDOWA NR 14 PATRZ RYS. NR 08
Rys 6. NEUTRALIZATORY 08.6.1; 08.6.2
- RZUT
PROGRAM FUNKCJONALNO-UŻYTKOWY
"Modernizacja oczyszczalni ścieków i sanitarizowane części aglomeracji Tomaszowa Mazowieckiego. Zadanie nr 1.3.1 a – Modernizacja części przepływowej oczyszczalni ścieków przy ul. Henrykowskiej wraz z instalacją odwodnienia nieprzetworzonego osadu."

mgr inż. W. Bortus	08.98	00	CEL/W PROJEKTOWYCH	01
